
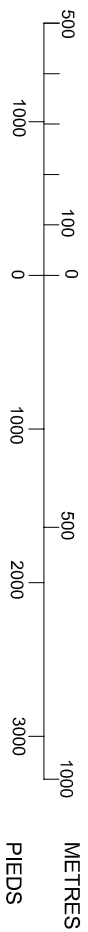


RWY	DIRECTION	THR	FORCE PORTANTE
09	90°	32° 30' 52" N 001° 59' 59" W	PCN 67/FB/W/T
27	270°	32° 30' 52" N 001° 57' 56" W	PCN 67/FB/W/T

Caractéristiques des voies de Circulation			
TWY	LARGEUR(m)	FORCE PORTANTE	
TWY C	23	PCN 67 FB/W/T	

ALTITUDES ET DIMENSIONS EN METRES
RELEVEMENTS MAGNETIQUES

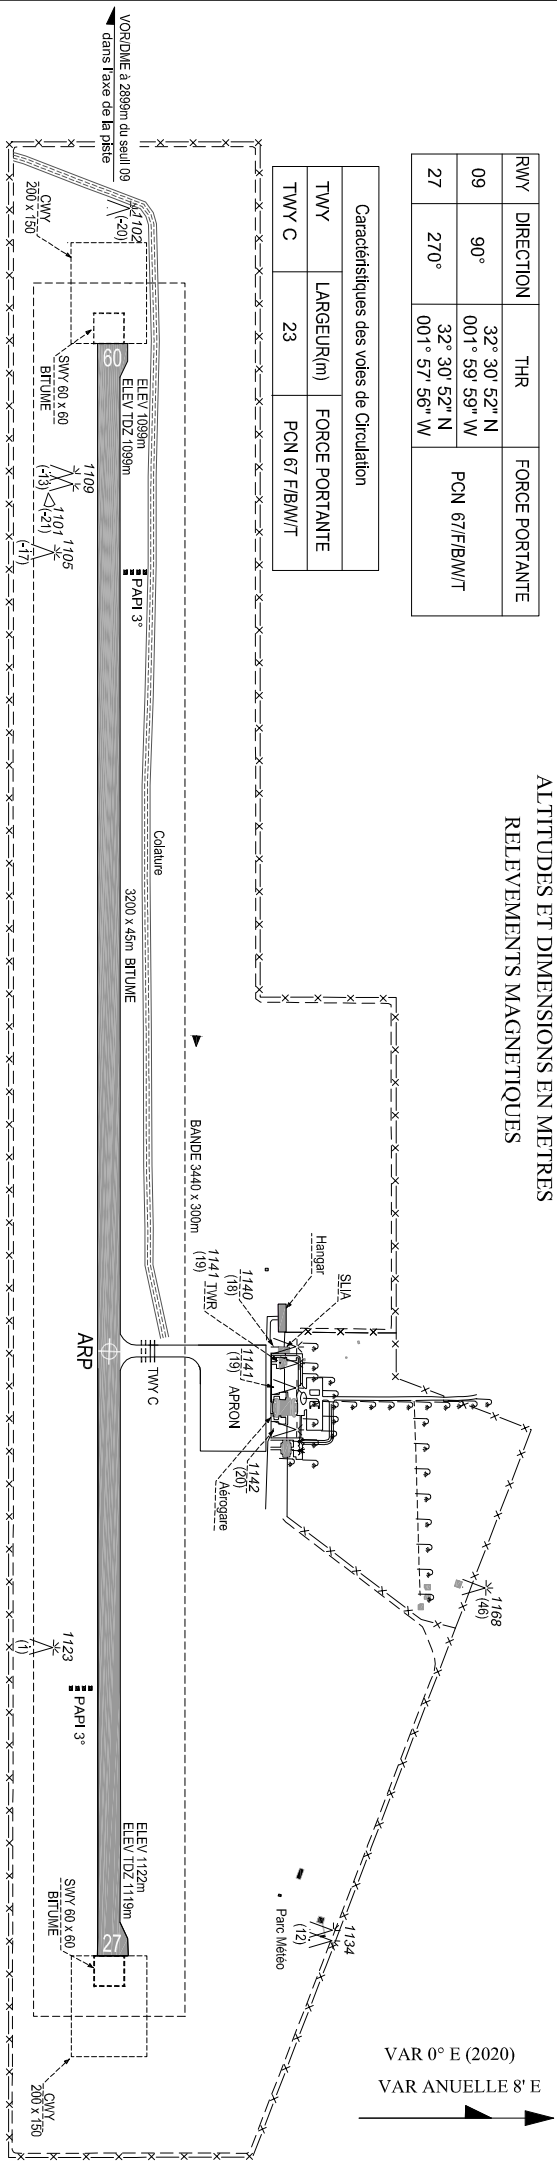

LEGENDE			
Feux des voies de circulation	Pylône d'éclairage-Antenne	
Manche à air	▶	Lampadaire	♣
Bâtiments	■	Chemin de ronde	- - - -
Point d'attente avant piste	≡≡≡	Palonniers	*
Cloûture	-x-x-	Colature	≡≡≡≡≡
Portée visuelle de piste (RVR)	▷		

