


RWY	DIRECTION	THR - DTHR	FORCE PORTANTE
09	091°	THR 33°55'38"N 004°59'43"W	PCN 55/F/B/W/T
27	271°	THR 33°55'38"N 004°57'38"W	
		DTHR 33°55'38"N 004°57'47"W	

Caractéristiques des voies de circulation		
TWY	LARGEUR	FORCE PORTANTE
TWY L	7.5	PCN 54/F/B/W/T
TWY E	23	PCN 53/F/B/W/T
TWY C	23	PCN 63/F/B/W/T
TWY W	23	PCN 42/F/B/W/T
TWY N	25	PCN 81/F/B/W/T
TWY P	23	PCN 54/F/B/W/T

ALTITUDES ET DIMENSIONS EN METRES
RELEVEMENTS MAGNETIQUES

VAR 1° W (2020)
VARIATION ANNUELLE 7' E

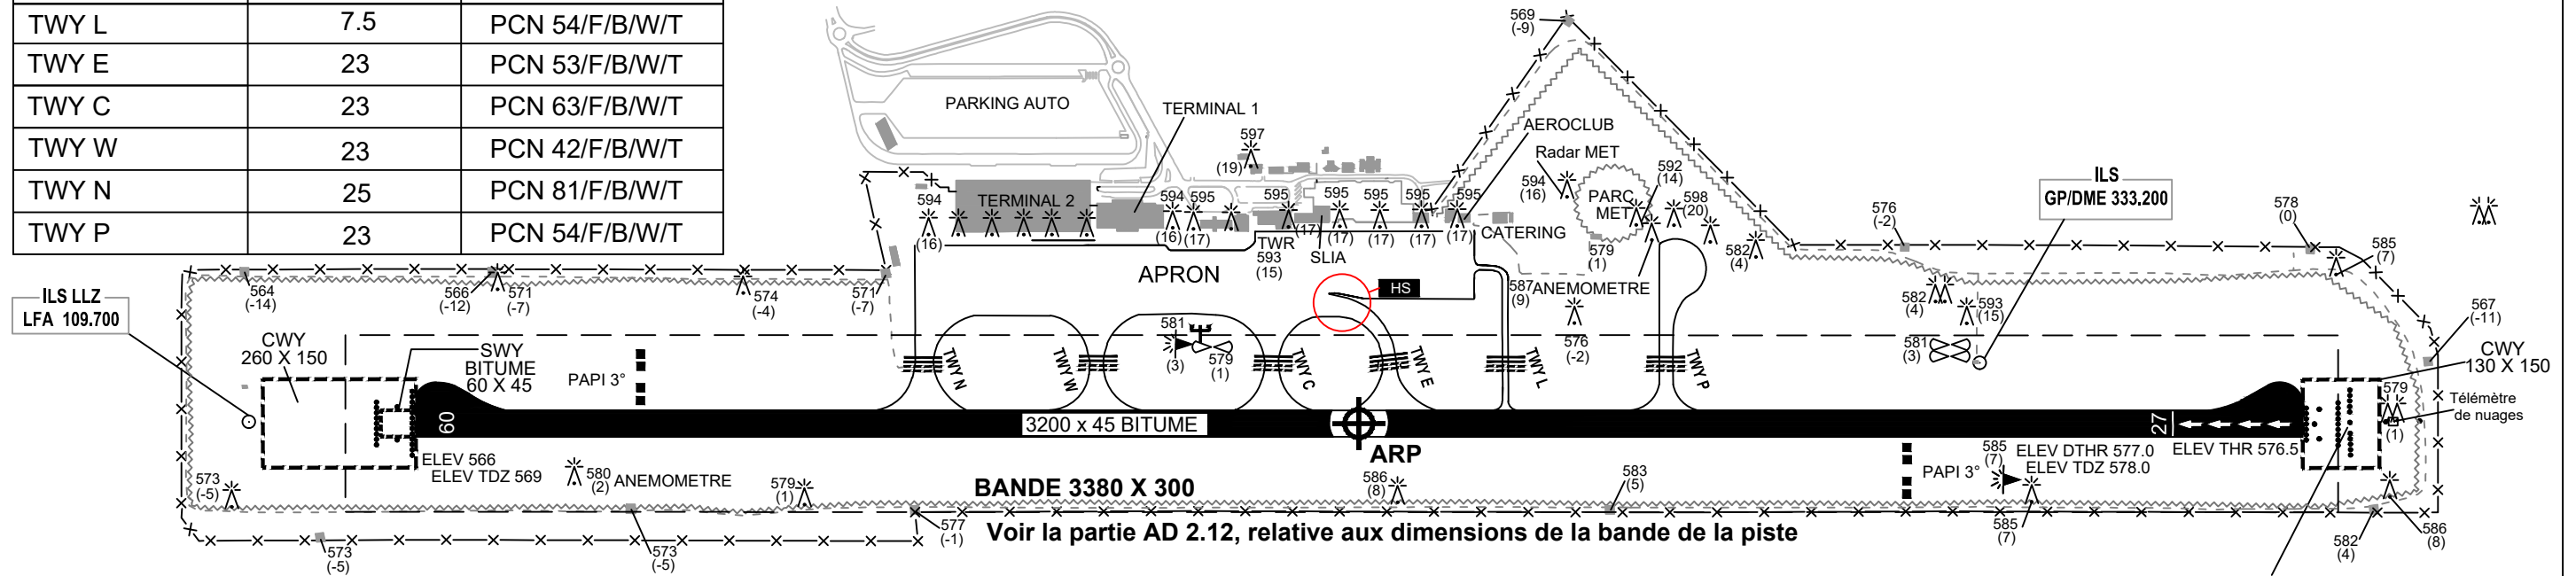

Voir la partie AD 2.12, relative aux dimensions de la bande de la piste


DISPOSITIF LUMINEUX
D'APPROCHE SIMPLIFIE

LEGENDE


Feux (TWY, RWY)	• • •
Manche à air (éclairée)	☛
Portée visuelle de piste (RVR)	◁
PAPI	••••
Marque de points d'attente avant piste	≡≡≡
Mur de clôture	-x-x-x-
Chemin de ronde \ Piste	— — —
Clôture grillagée	~~~~~
Route	==
Pylône d'éclairage, Antenne,...	⋆
Diffusomètre	⊥
Point chaud	HS
Construction	■

HS Présence d'un trottoir marqué en rouge et blanc
séparant la bretelle ECHO et l'aire de trafic

MARQUES RWY 09/27 ET SORTIES DE PISTE

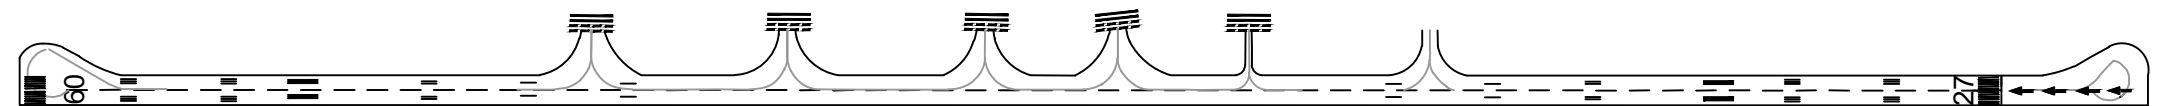

AIDES LUMINEUSES RWY 09/27 ET SORTIES DE PISTE

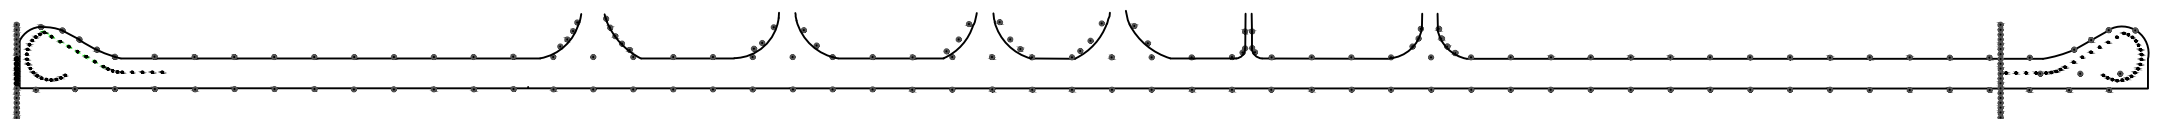

mètres 0 500
pieds 0 1000 2000