OUJDA / Angads

RWY 06/24

CARTE TOPOGRAPHIQUE POUR APPROCHE DE PRECISION -OACI-

DIMENSIONS ET ALTITUDES EN METRES

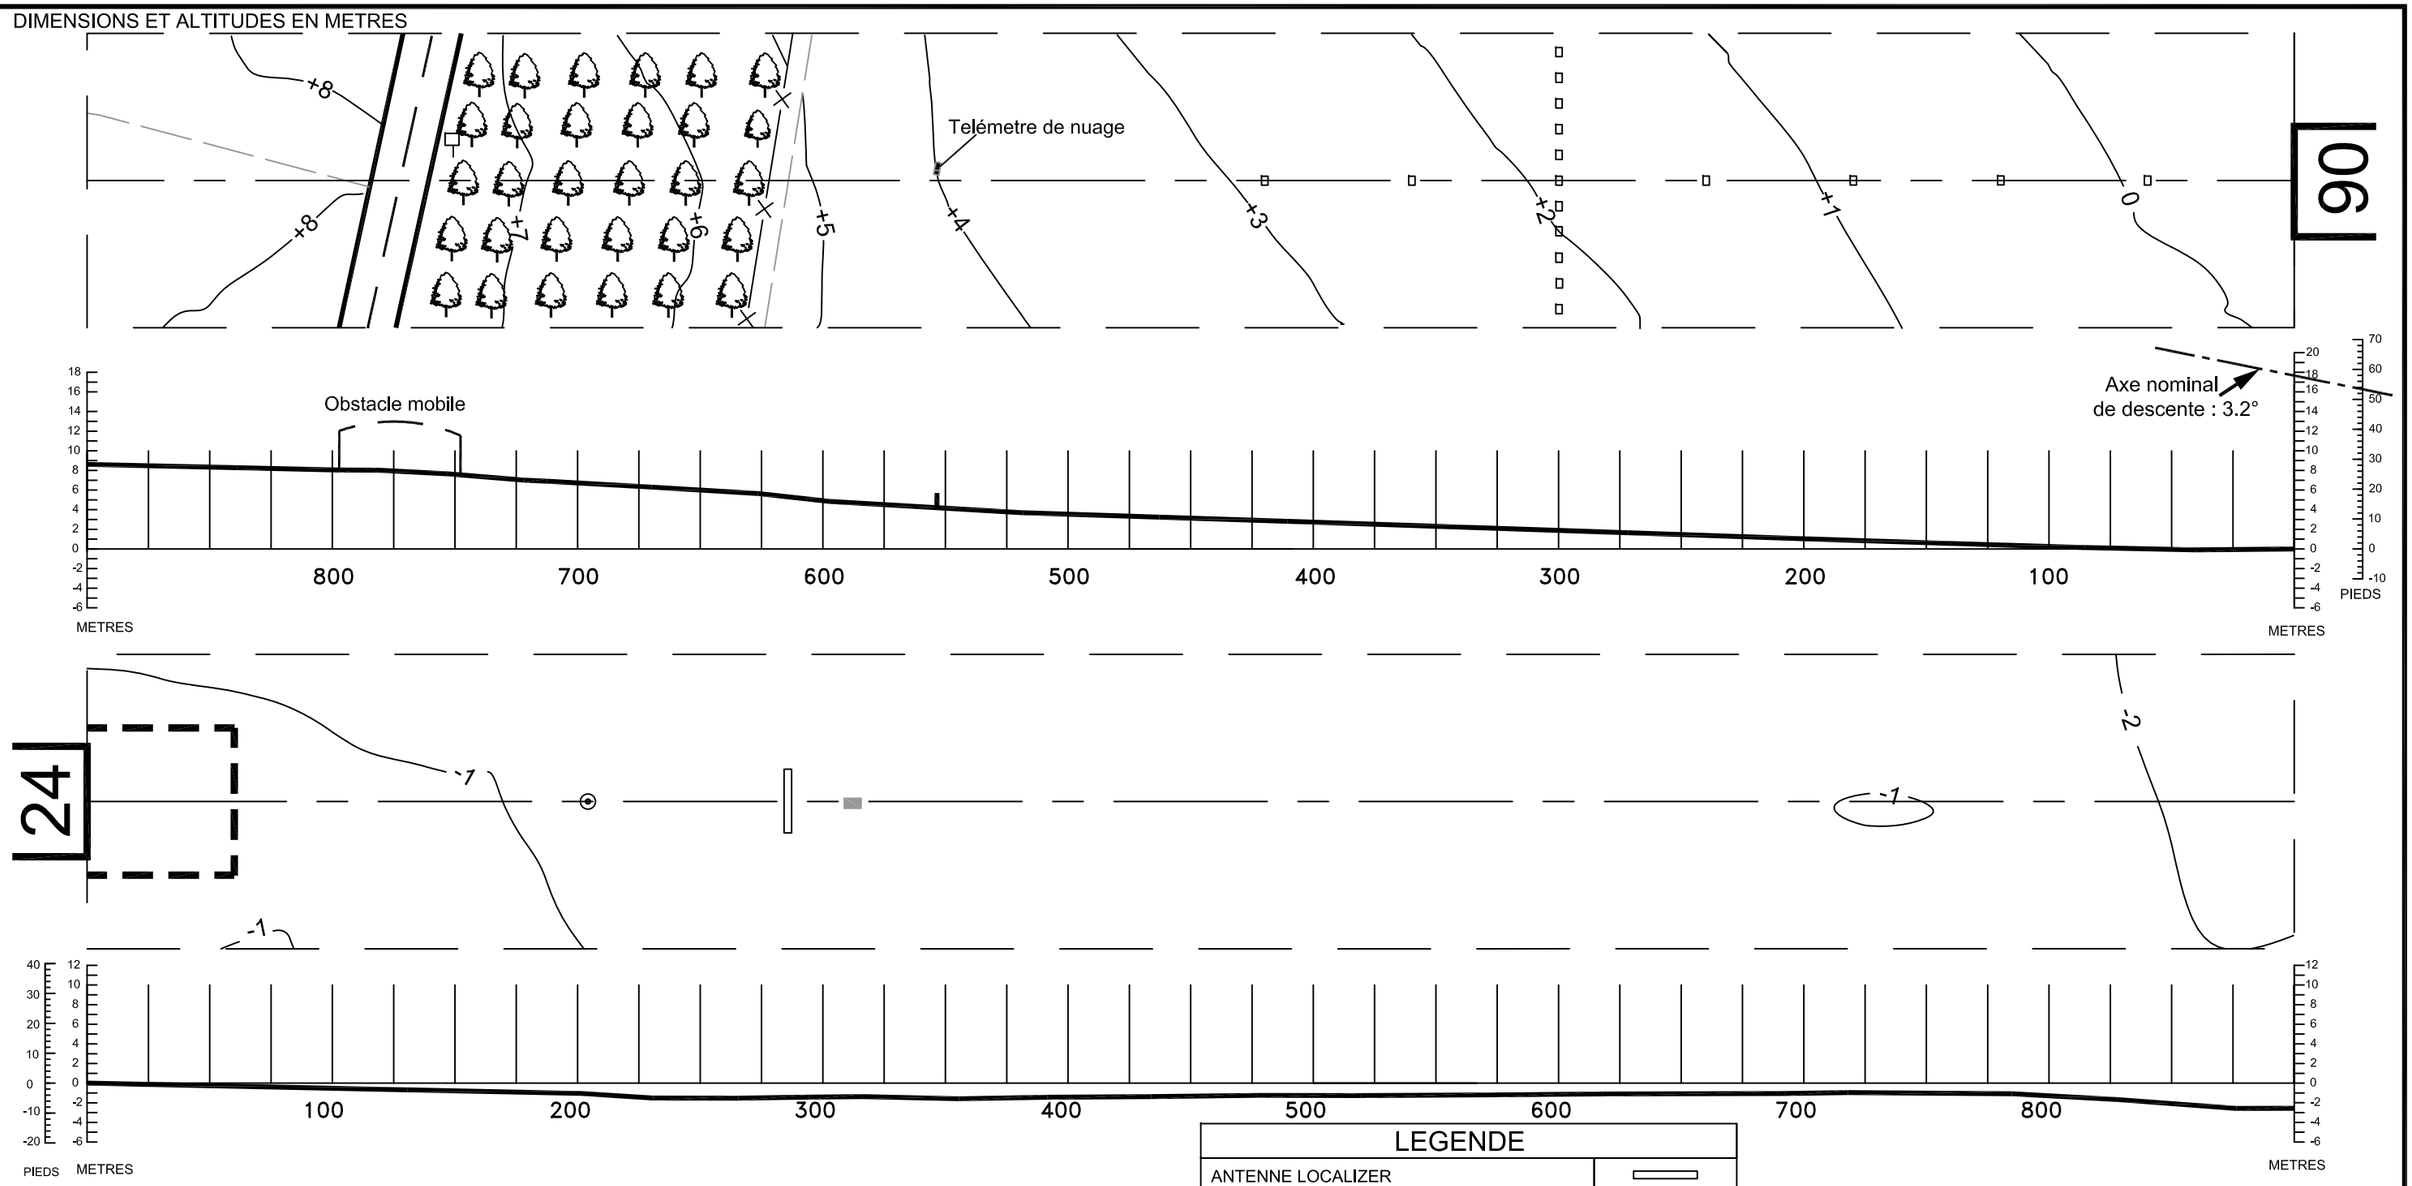

REGISTRE D'AMENDEMENT		
N°	DATE	PAR

ECHELLE HORIZONTALE : 1 / 2 500

ECHELLE VERTICALE : 1 / 500

LEGENDE	
ANTENNE LOCALIZER	
CONSTRUCTION	
AXE PISTE	
PROFIL DE L'AXE	
COURBE DE NIVEAU	+1
ARBRE	
MUR DE CLOTURE	
ANTENNE	
AUTOROUTE	
ROUTE ET CHEMIN DE RONDE	

LES COURBES DE NIVEAU ET LES HAUTEURS SONT RAPPORTEES A L'ALTITUDE DU SEUIL DE LA PISTE