
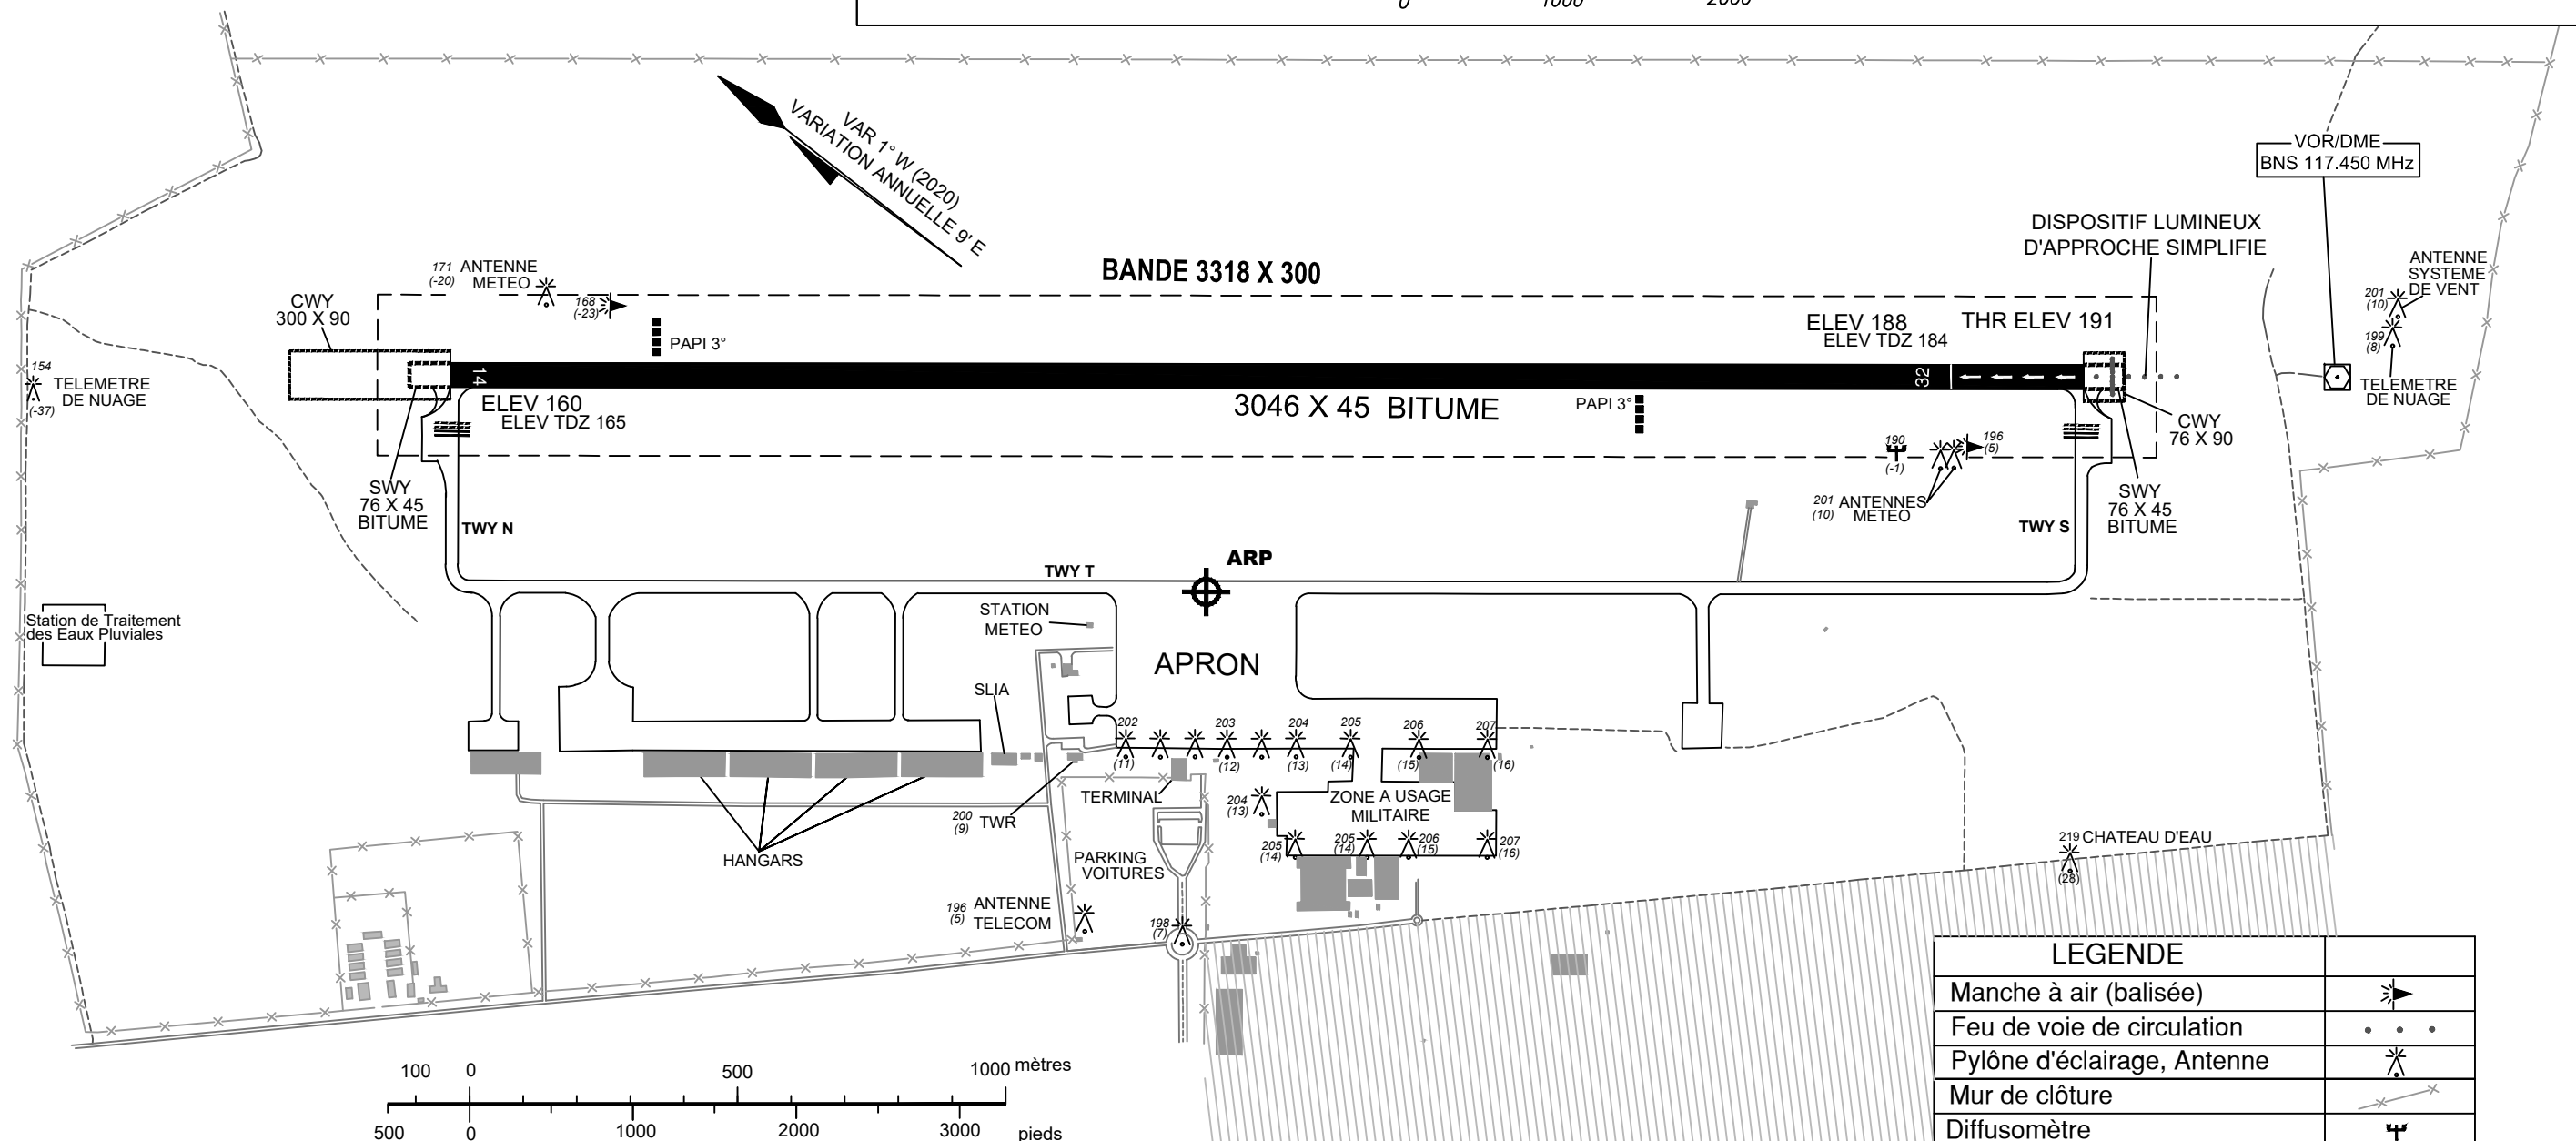


ALTITUDES ET DIMENSIONS EN METRES  
RELEVEMENTS MAGNETIQUES

RWY	DIRECTION	THR - DTHR	FORCE PORTANTE
14	144°	THR 33°39'59" N 007°13'55" W	BITUME PCN 52/F/B/W/T
32	324°	THR 33°38'42" N 007°12'40" W	
		DTHR 33°38'49" N 007°12'46" W	

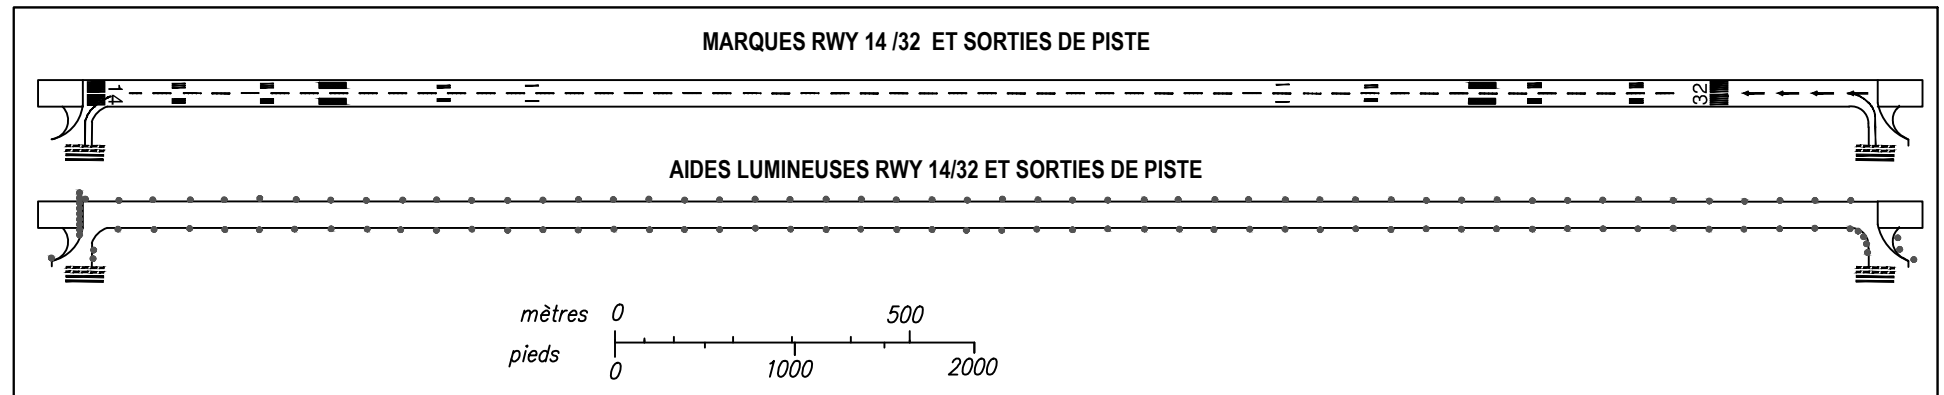

Caractéristiques des voies de circulation

TWY	LARGEUR (m)	FORCE PORTANTE
T	23	PCN 41/F/B/W/T
N		PCN 59/F/B/W/T
S		

LEGENDE

Manche à air (balisée)	
Feu de voie de circulation	
Pylône d'éclairage, Antenne	
Mur de clôture	
Diffusomètre	
Chemin de ronde	
Voies de service	
Point d'attente avant piste	
PAPI	
Batiments	
Zone Militaire	