

**CARTE DE STATIONNEMENT  
ET D'ACCOSTAGE  
D'AERONEF - OACI -**


**ELEV  
AIRE DE TRAFIC  
174 m**

TWR : 118.200 / 121.100

**BENSLIMANE**

ALTITUDES ET DIMENSIONS EN METRES  
RELEVEMENTS MAGNETIQUES

PAPI 3°

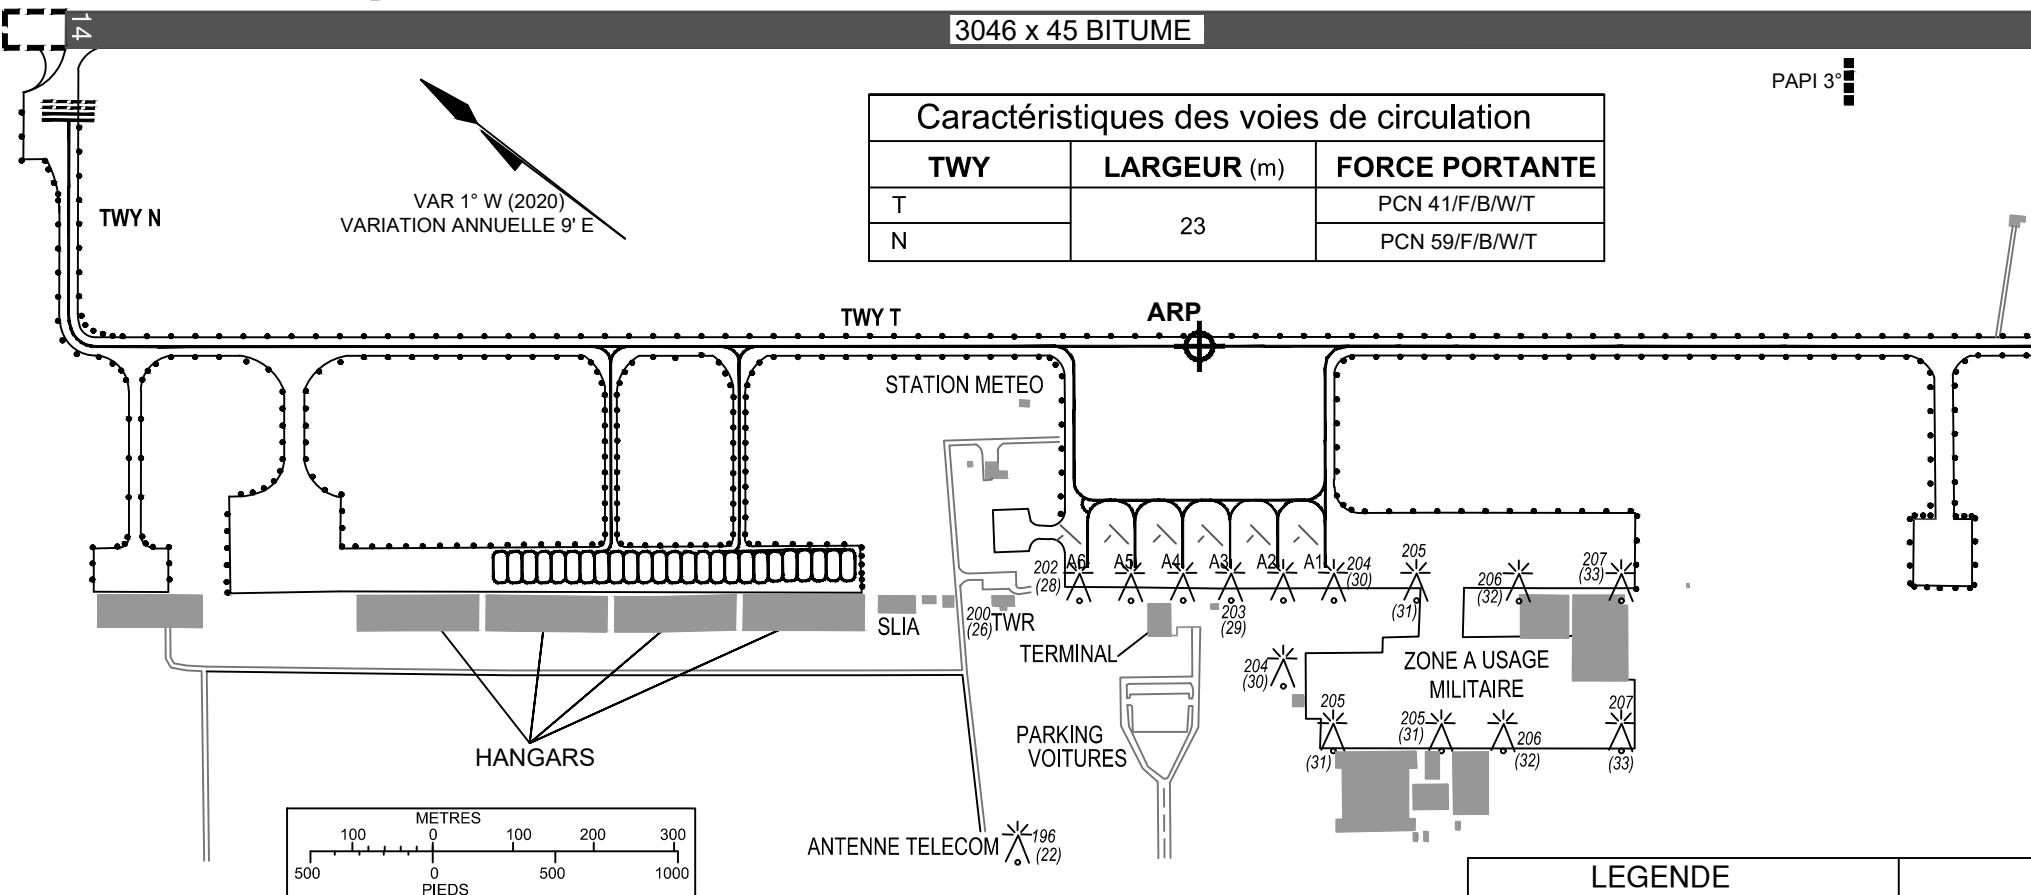

Caractéristiques des voies de circulation		
TWY	LARGEUR (m)	FORCE PORTANTE
T	23	PCN 41/F/B/W/T
N		PCN 59/F/B/W/T

COORDONNEES WGS84 DES POSTES DE STATIONNEMENT DES AERONEFS			ALT	FORCE PORTANTE
A1	33°39'07,71"N	007°13'35,93"W	173,56	36 R/C/W/T
A2	33°39'09,20"N	007°13'37,37"W	173,11	
A3	33°39'10,70"N	007°13'38,81"W	172,68	
A4	33°39'12,20"N	007°13'40,26"W	172,26	
A5	33°39'13,68"N	007°13'41,70"W	171,83	
A6	33°39'15,18"N	007°13'43,14"W	171,41	

LEGENDE	
Poste de stationnement d'aéronef	A1
Feu de voie de circulation	• • • •
Pylône d'éclairage, Antenne	⚡
Voies de service	══
Point d'attente avant piste	▬▬▬
PAPI	▬▬▬
Batiments	■

FEUX DE BORD DE VOIE DE CIRCULATION  
SUR TOUTES LES VOIES DE CIRCULATION