
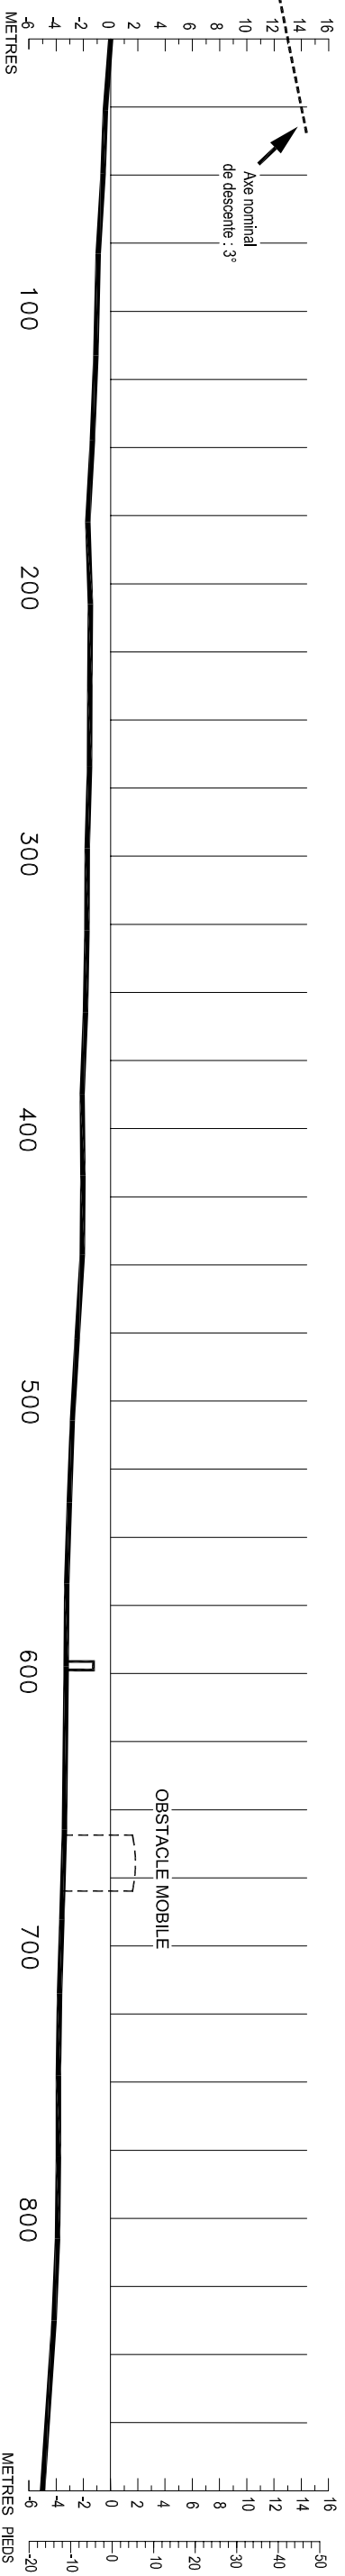
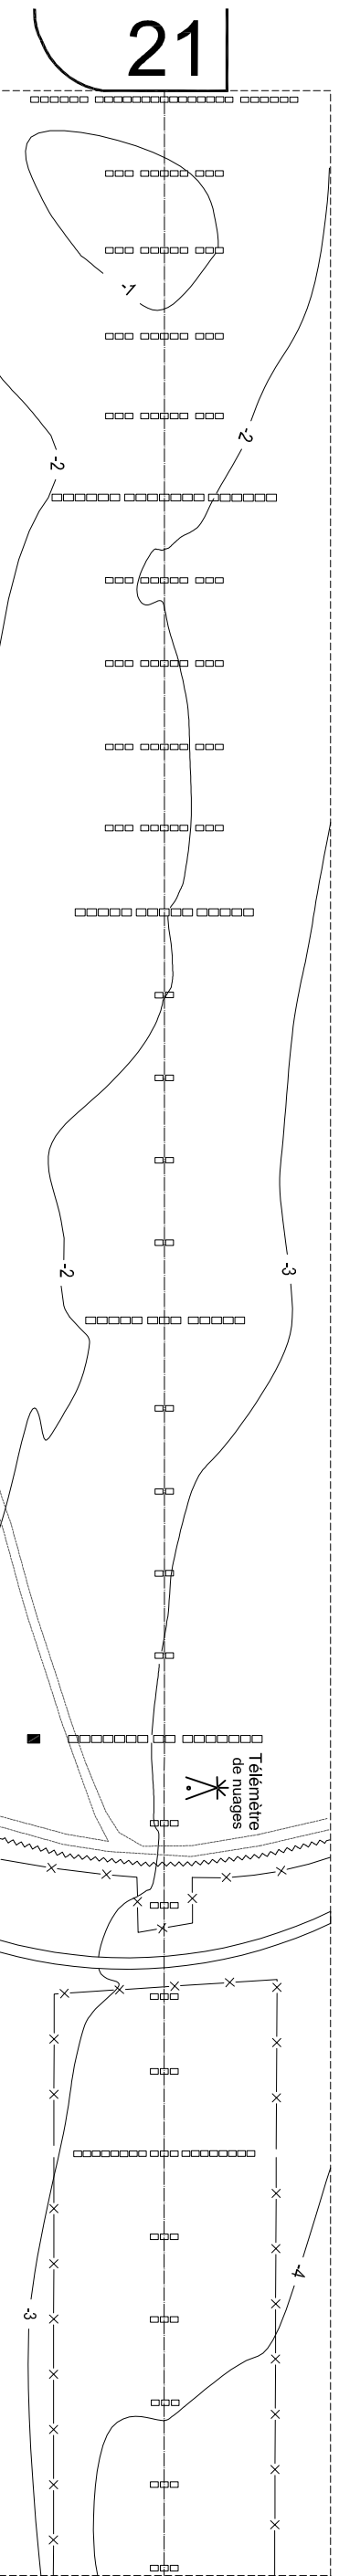
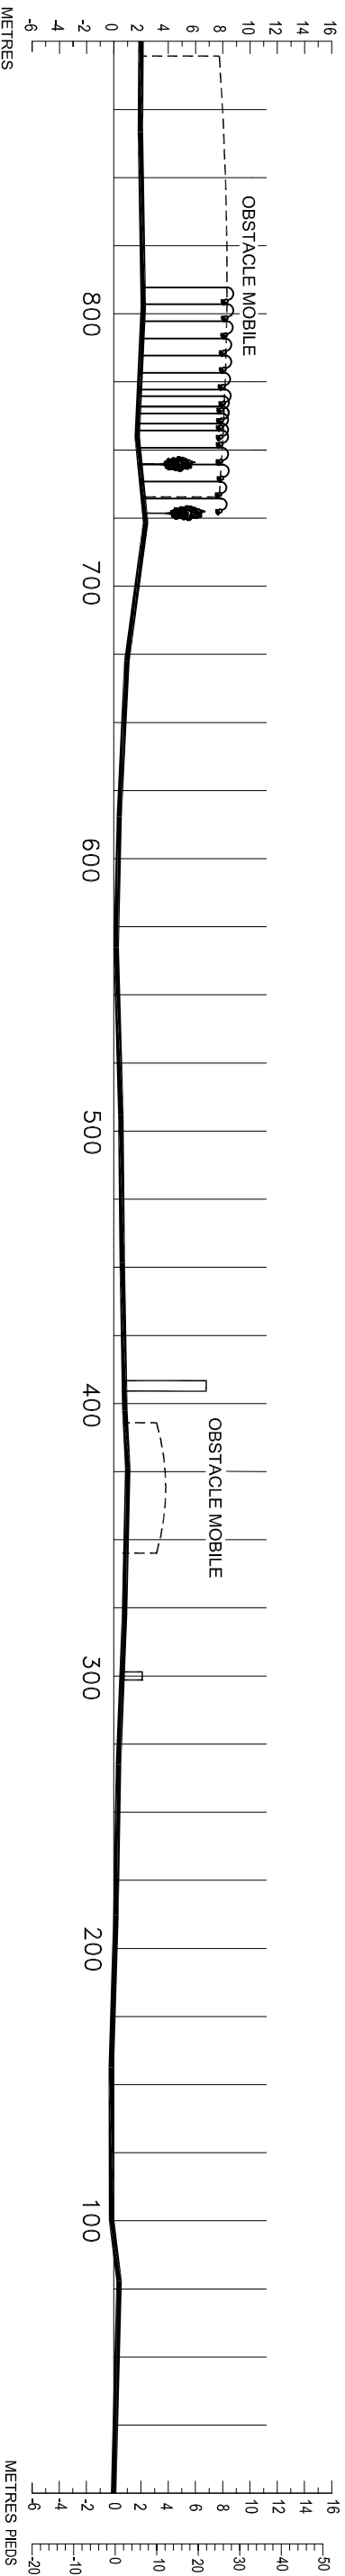


CARTE TOPOGRAPHIQUE POUR APPROCHE DE PRECISION -OACI-

RABAT / SALE  
RWY 03/21

DIMENSIONS ET ALTITUDES EN METRES

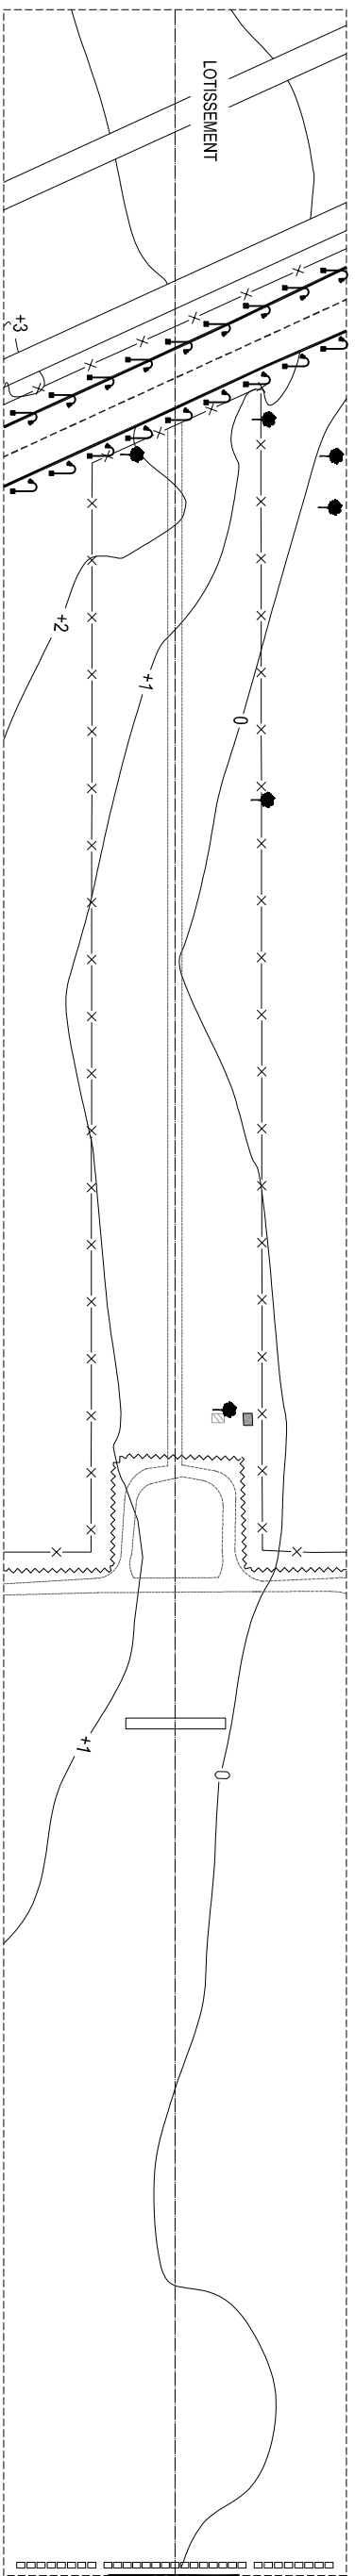

LEGENDE	
Batiment	Route, Chemin de ronde...
Arbre, Lampadaire	Feu d'approche
Télémetres de nuages	Antenne Localiseur
Axe de la piste	Courbe de profil
Mur de clôture	Courbe de niveau
Clôture grillagée	Voie expresse

ECHELLE HORIZONTALE : 1 / 2 500  
ECHELLE VERTICALE : 1 / 500

LES COURBES DE NIVEAU ET LES HAUTEURS  
SONT RAPPORTEES A L'ALTITUDE DU SEUIL  
DE LA PISTE

REGISTRE DAMENDEMENT		
N°	DATE	PAR