


ALTITUDES ET DIMENSIONS EN METRES
RELEVEMENTS MAGNETIQUES

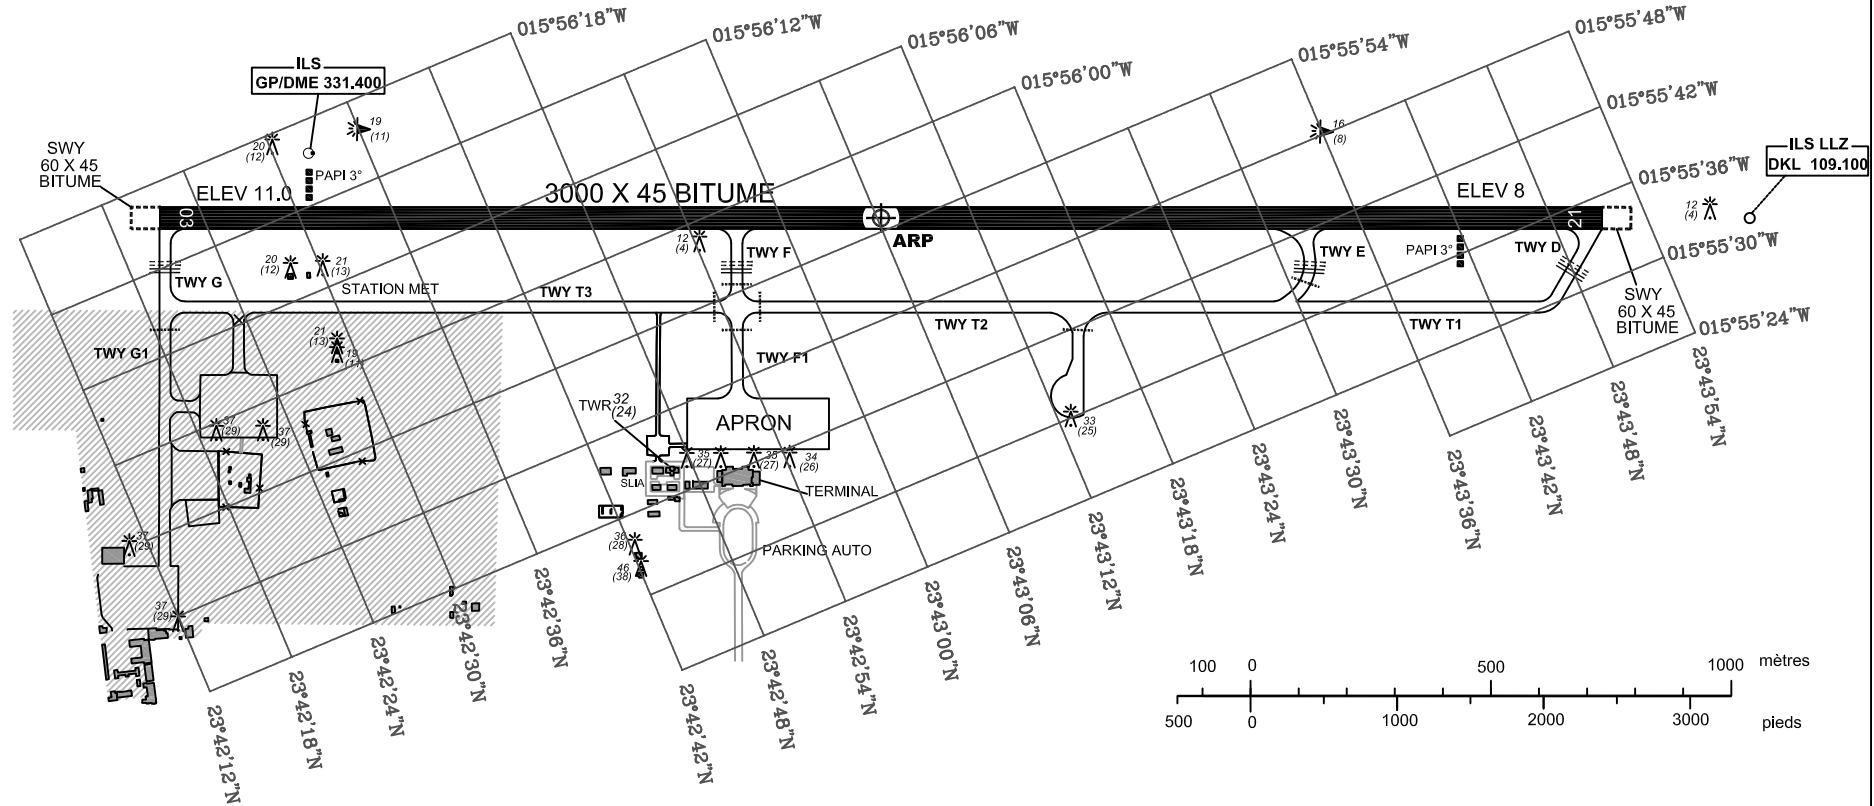

LEGENDE	
Manche à air (balisée)	
Pylône d'éclairage, Antenne	
Voies de service	
Point d'attente avant piste	
Point d'attente intermédiaire	
Batiments	
Zone militaire	
TWY Fermé	

Caractéristiques des voies de circulation		
TWY	LARGEUR (m)	FORCE PORTANTE
T1	23	PCN 100 F/A/W/T
T2	23	PCN 104 F/A/W/T
T3	23	PCN 107 F/A/W/T
D	23	PCN 96 F/A/W/T
E	23	PCN 73 F/A/W/T
F	23	PCN 117 F/A/W/T
F1	23	PCN 101 F/A/W/T
G	23	PCN 81 F/A/W/T
G1	23	PCN 81 F/A/W/T

FEUX DE BORD DE VOIE DE CIRCULATION
SUR TOUTES LES VOIES DE CIRCULATION