


CARTE DES MOUVEMENTS
A LA SURFACE
D'AERONEF-OACI-

ELEV
AIRE DE TRAFIC
475m

TWR 118.700
APP 119.700
DATIS 121.950

MARRAKECH/ Menara

ALTITUDES ET DIMENSIONS EN METRES
RELEVEMENTS MAGNETIQUES

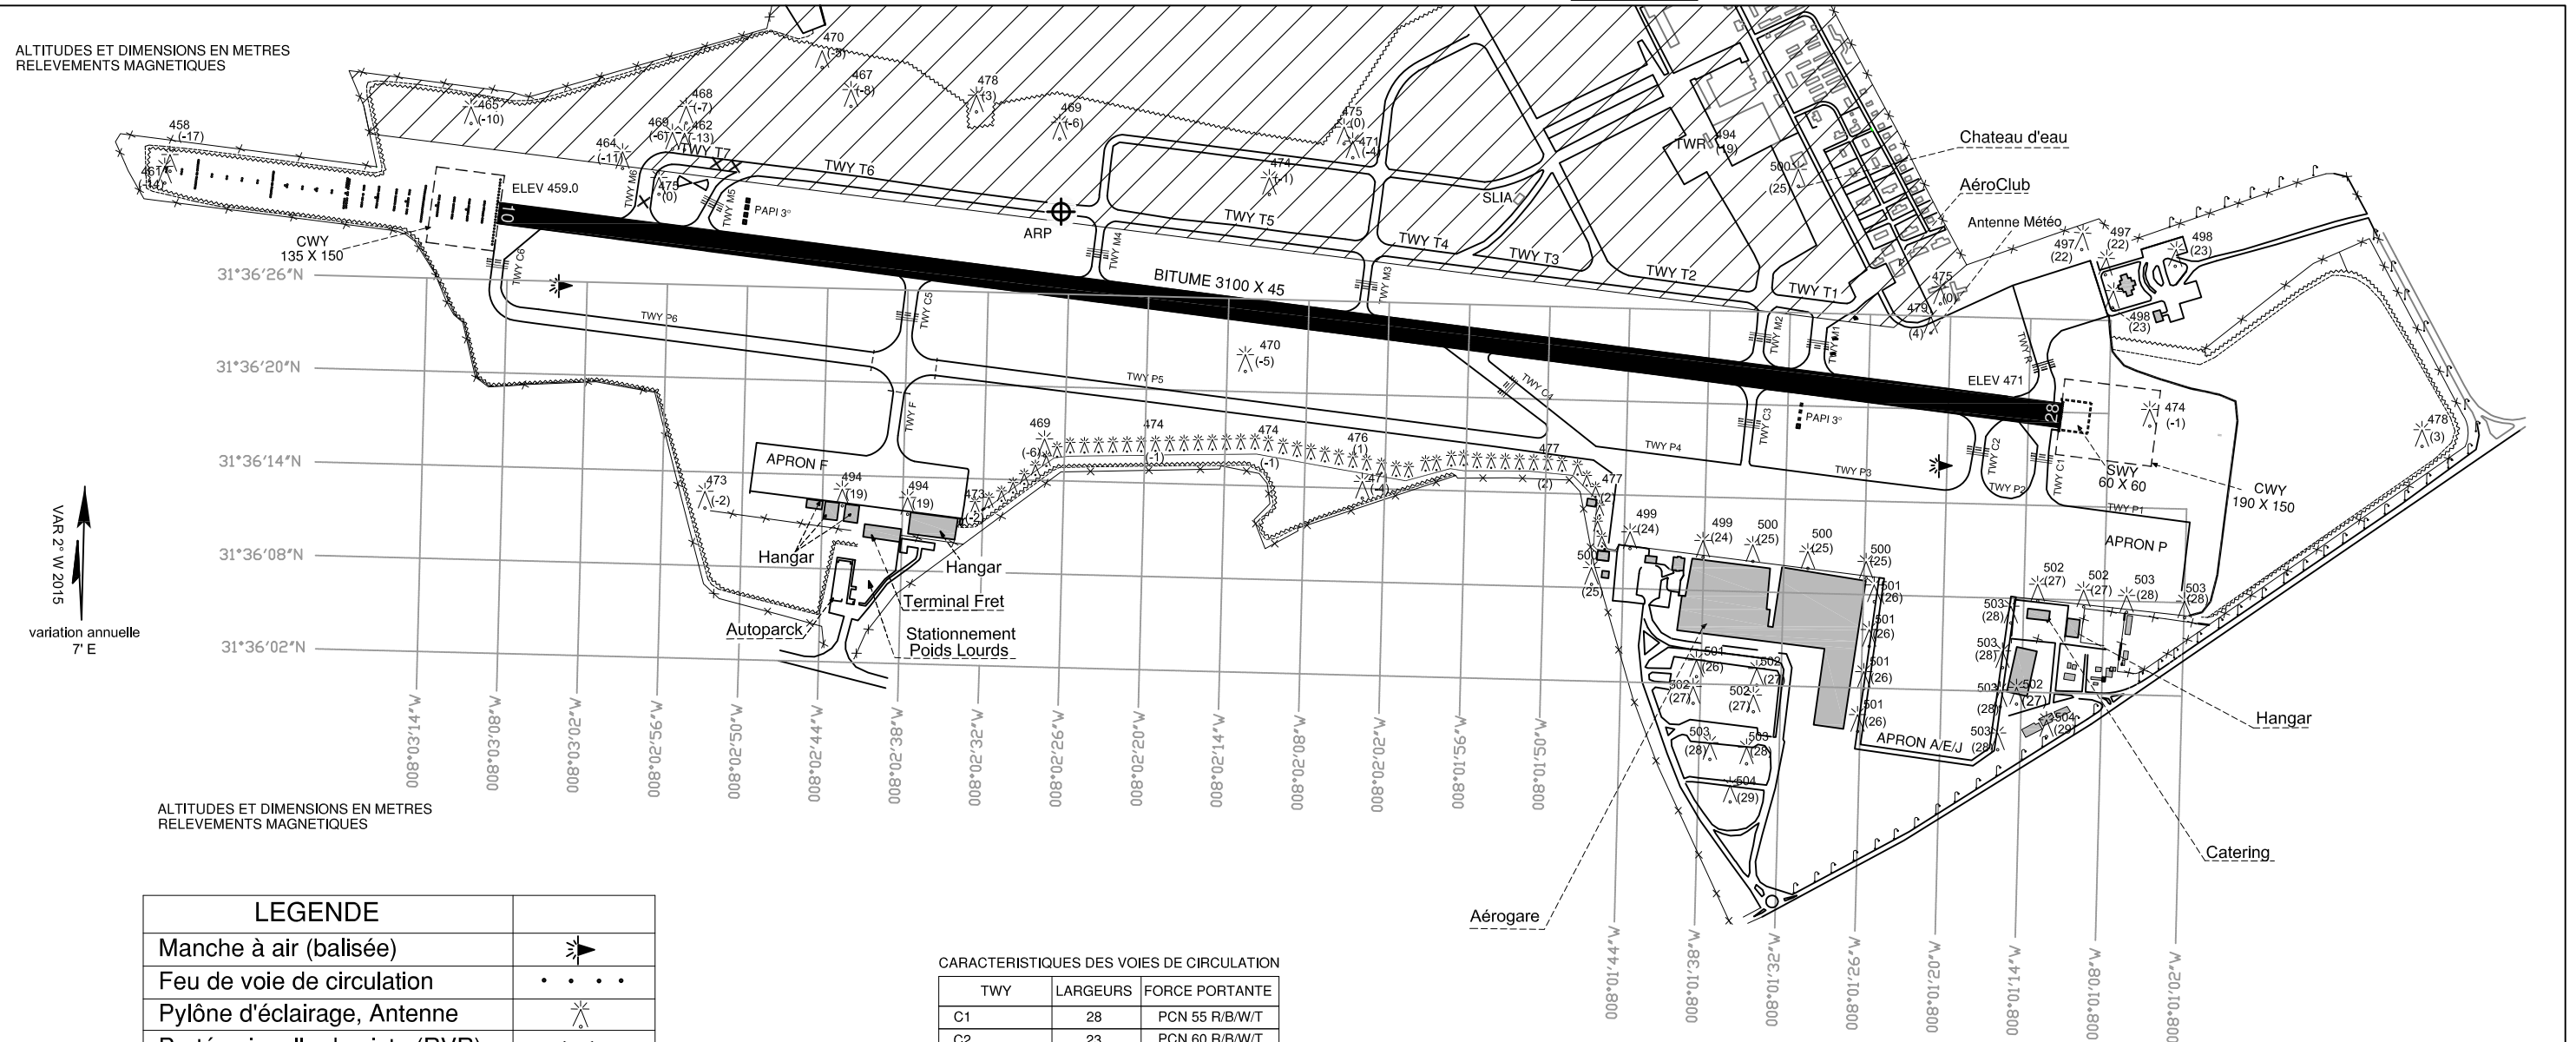


ALTITUDES ET DIMENSIONS EN METRES
RELEVEMENTS MAGNETIQUES

LEGENDE	
Manche à air (balisée)	
Feu de voie de circulation	
Pylône d'éclairage, Antenne	
Portée visuelle de piste (RVR)	
Mur de clôture	
Clôture grillage	
Chemin de ronde	
Voies de service	
Point d'attente avant piste	
Point d'attente intermédiaire	
Batiments	
TWY Fermé	
PAPI	

CARACTERISTIQUES DES VOIES DE CIRCULATION

TWY	LARGEURS	FORCE PORTANTE
C1	28	PCN 55 R/B/W/T
C2	23	PCN 60 R/B/W/T
C3	25	PCN 63 F/B/W/T
C4	23	PCN 63 R/B/W/T
C5	25	PCN 62 R/B/W/T
P1 à P5	27	PCN 78 F/B/W/T
P6- C6	25	PCN 78 F/B/W/T
M1	30	PCN 14 R/B/W/T
M2	21	PCN 12 F/A/W/T
M3, M4 et M5	15	PCN 28 R/B/W/T
R	25	No AVLB
F	23	No AVLB

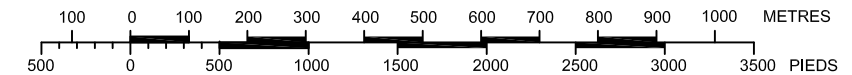

FEUX DE BORD DE PISTE.
FEUX DE BORD DE VOIE DE CIRCULATION SUR TOUTES LES VOIES.