
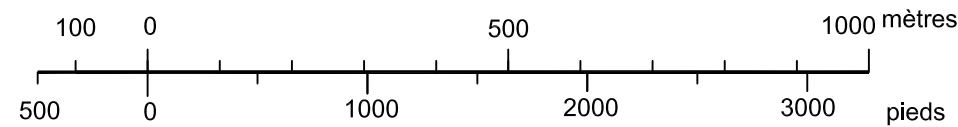


**ALTITUDES ET DIMENSIONS EN METRES
RELEVEMENTS MAGNETIQUES**

RWY	DIRECTION	THR	FORCE PORTANTE
17	173°	35°11'19" N 003°50'29" W	BITUME PCN 43/F/C/W/T
35	353°	35°09'58" N 003°50'16" W	

VAR 0° W (2020)
VARIATION ANNUELLE 9' E

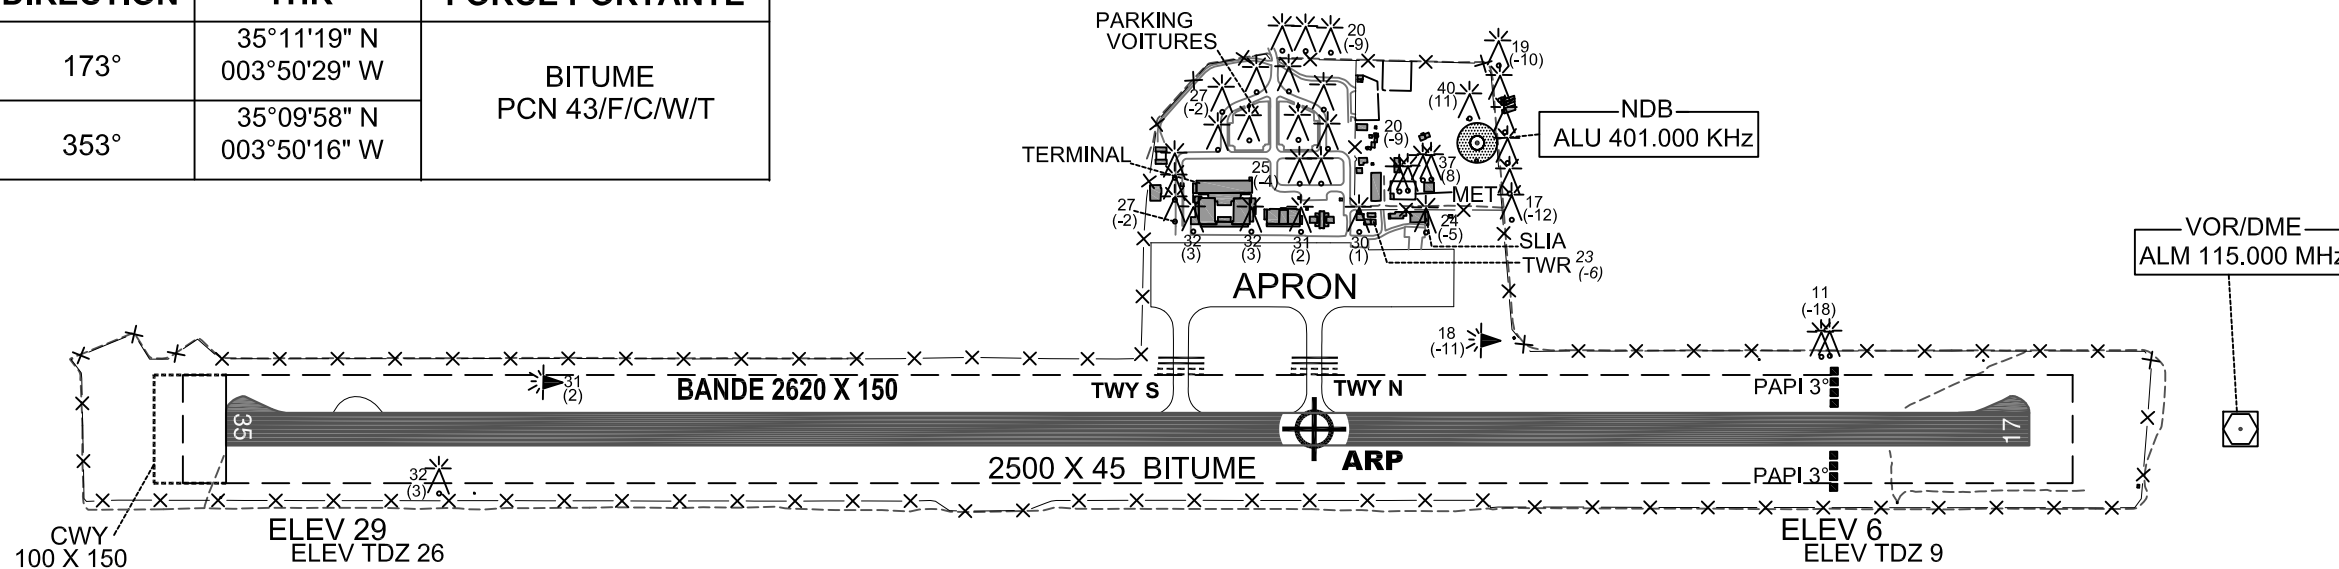

LEGENDE	
Manche à air (balisée)	
Feu de voie de circulation	
Pylône d'éclairage, Antenne	
Mur de clôture	
Chemin de ronde	
Voies de service	
Point d'attente avant piste	
PAPI	
Bâtiment	

Caractéristiques des voies de circulation		
TWY	LARGEUR (m)	FORCE PORTANTE
N	23	PCN 43/F/C/W/T
S		PCN 44/F/C/W/T

