
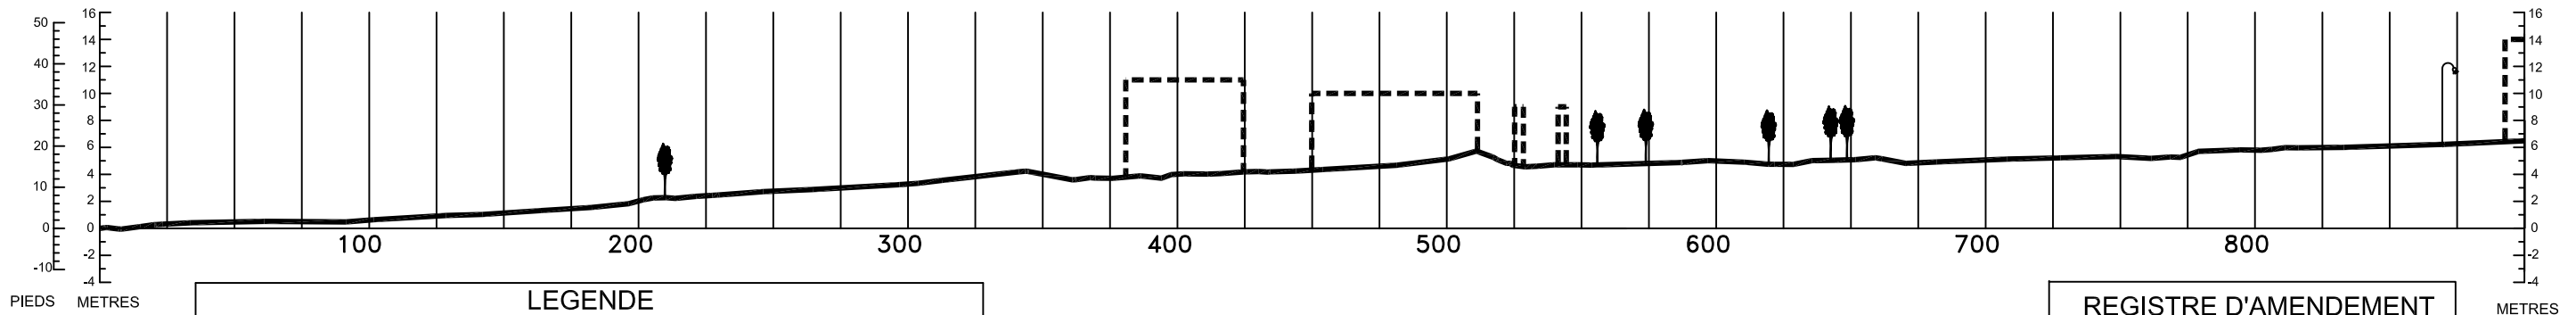
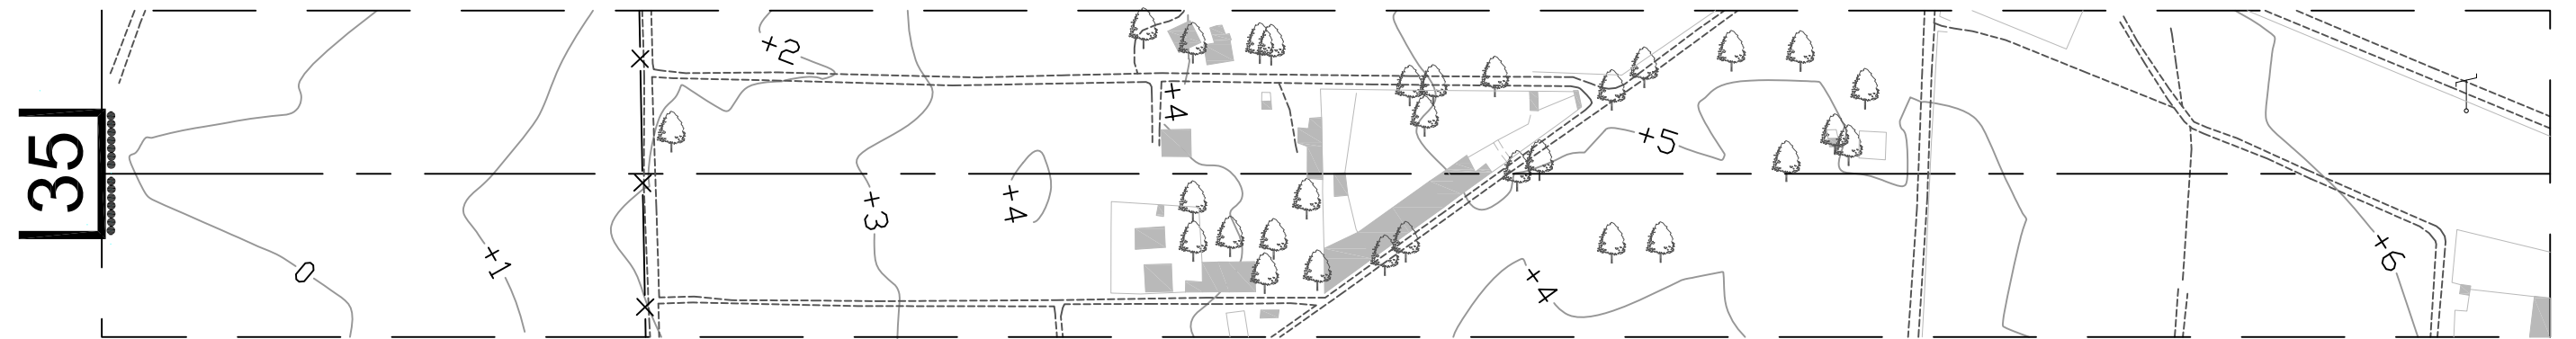


CARTE TOPOGRAPHIQUE POUR APPROCHE DE PRECISION -OACI-

AL HOCEIMA/CHÉRIF EL IDRISSI  
RWY 17/35

DIMENSIONS ET ALTITUDES EN METRES

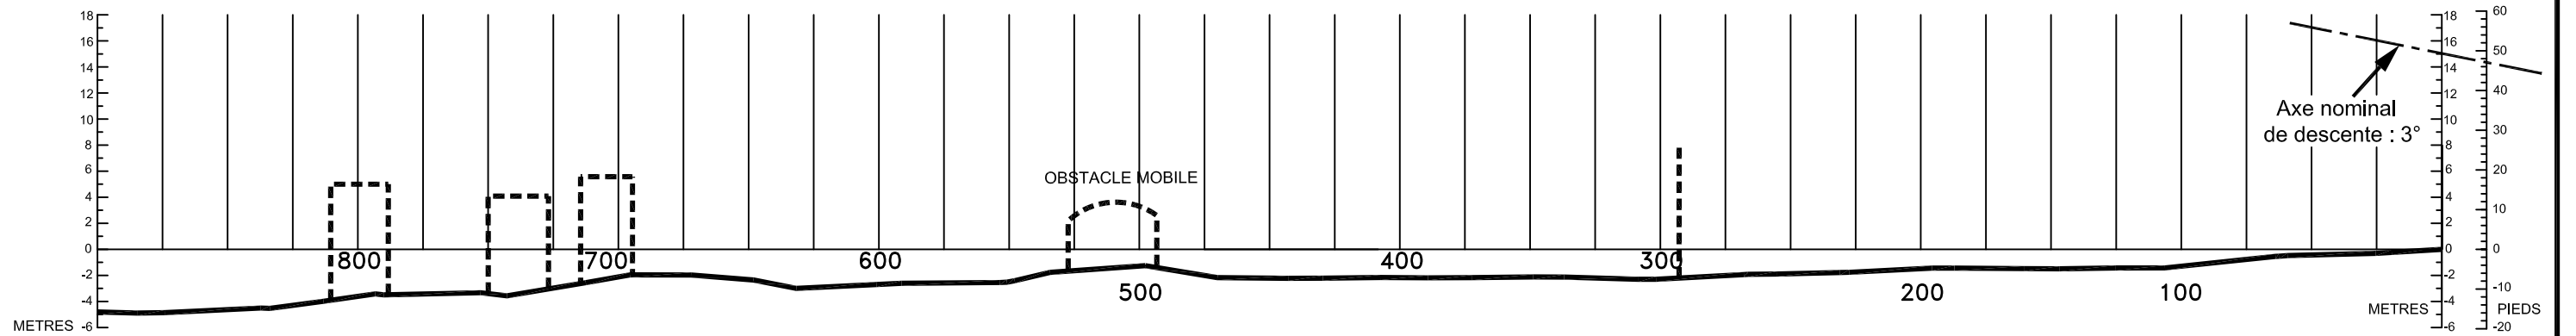

LEGENDE			
VOR/DME		MUR DE CLOTURE	
CONSTRUCTION		ROUTE	
AXE PISTE		PISTE ET CHEMIN DE RONDE	
PROFIL DE L'AXE		PYLONE ELECTRIQUE	
COURBE DE NIVEAU		CANIVEAU	
ARBRE			

LES COURBES DE NIVEAU ET LES HAUTEURS  
SONT RAPPORTEES A L'ALTITUDE DU SEUIL  
DE LA PISTE

ECHELLE HORIZONTALE : 1 / 2 500  
ECHELLE VERTICALE : 1 / 500

REGISTRE D'AMENDEMENT		
N°	DATE	PAR