



DIMENSIONS ET ALTITUDES EN METRES

CARTE TOPOGRAPHIQUE POUR APPROCHE DE PRECISION -OACI-

TANGER / Ibn Batouta
RWY10/28

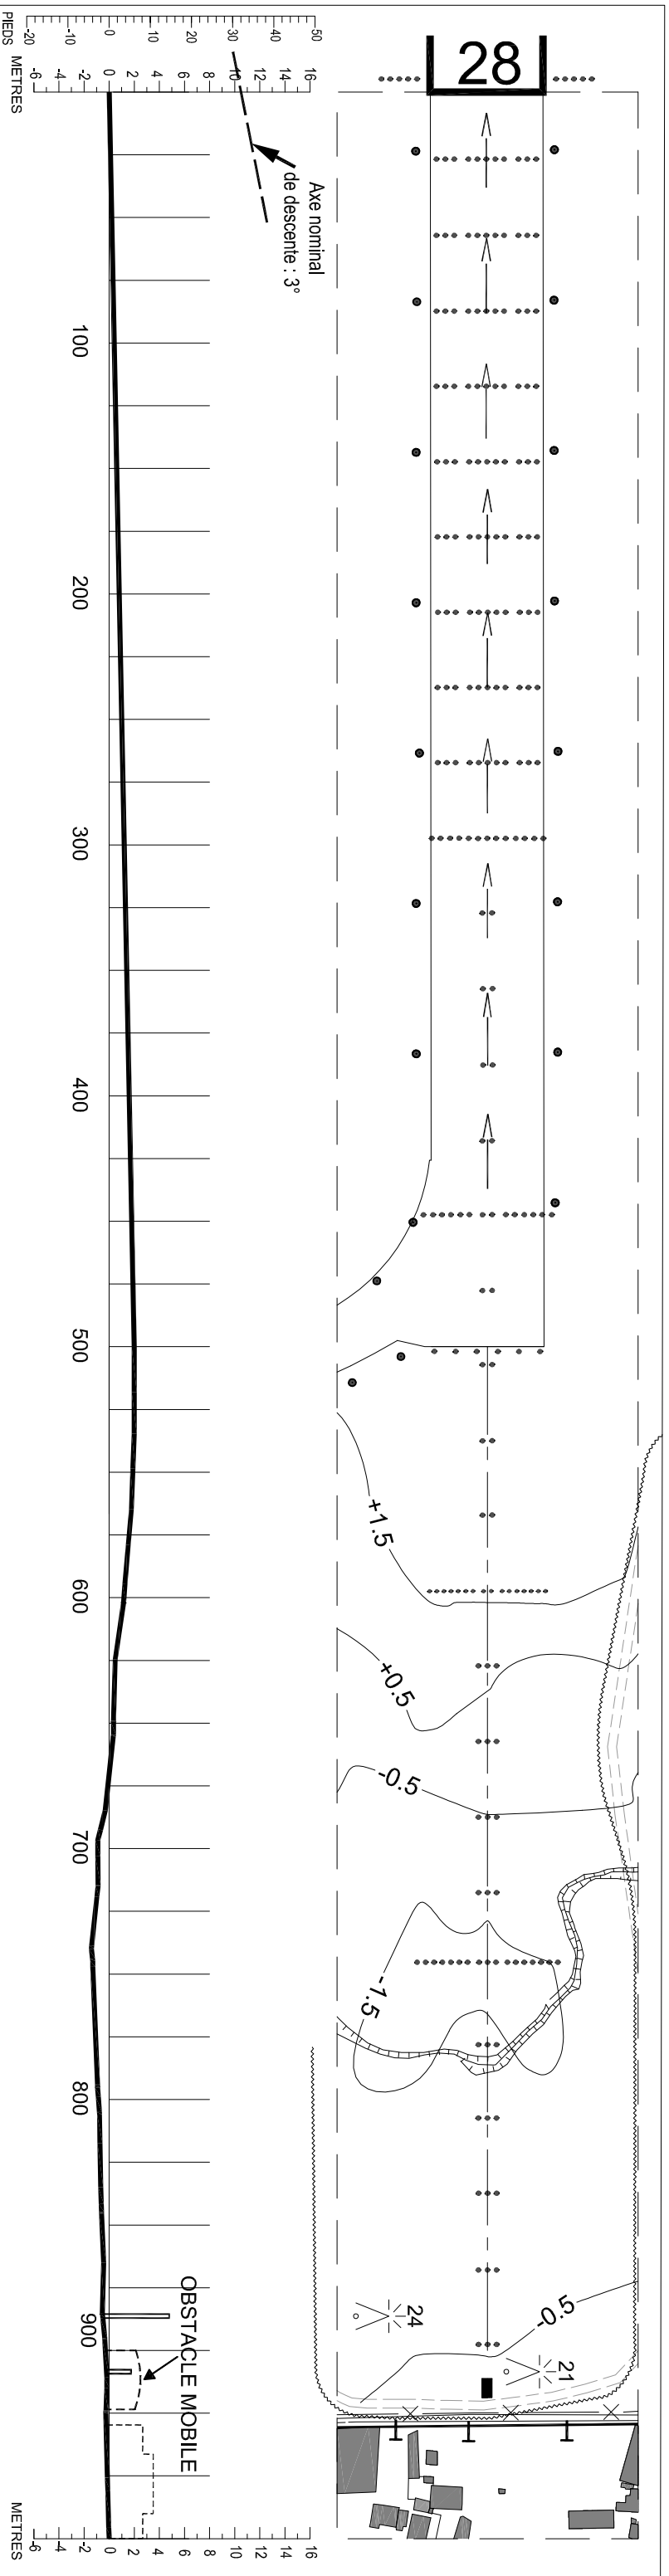

LEGENDE	
LIZ	
ANTENNE	
BATIMENT OU CONSTRUCTION IMPORTANTE	
AXE PISTE	
FEUX	
ROUTE	
PISTE	
PROFIL DE L'AXE	
LIGNE ELECTRIQUE BASSE TENSION	
COURBE DE NIVEAU	
MUR DE CLÔTURE	
CLÔTURE RILLAGEE	
TALUS	
OBSTACLE MOBILE	
OBSTACLE	

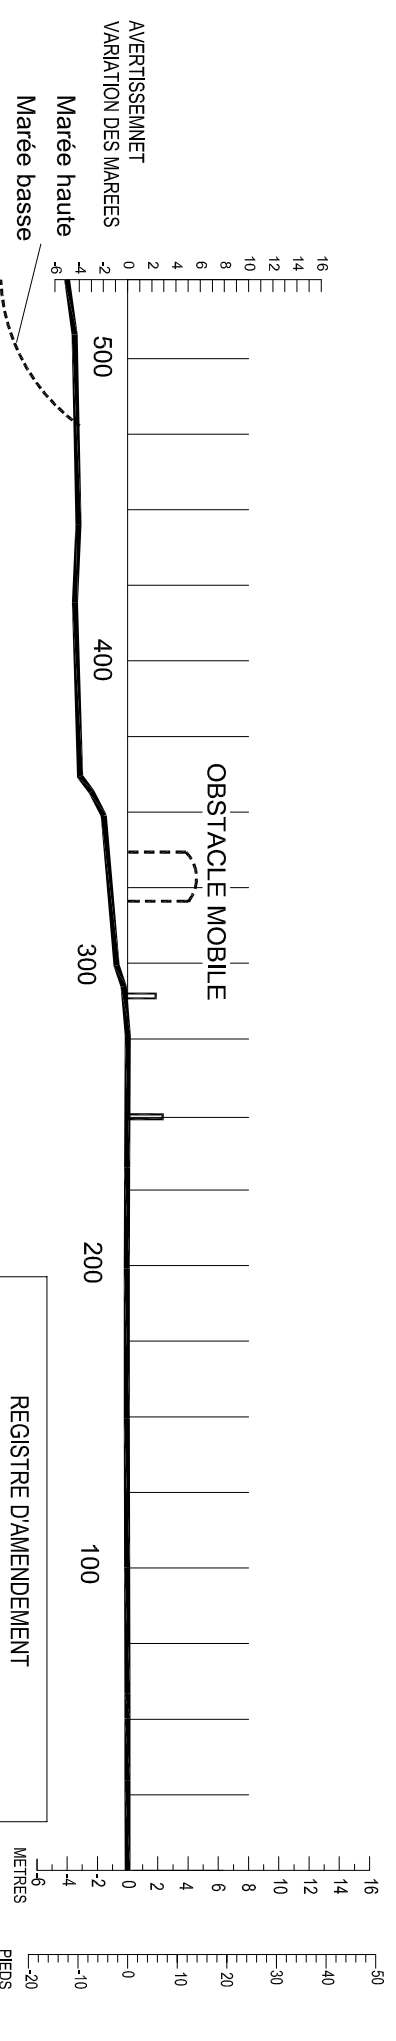

REGISTRE D'AMENDEMENT		
N°	DATE	PAR

ECHELLE HORIZONTALE : 1 / 2 500
ECHELLE VERTICALE : 1 / 500