

CARTE DES MOUVEMENTS
A LA SURFACE
DE L'AERODROME-OACI



ELEV
AIRE DE TRAFIC
1035 m

TWR 122.700

ERRACHIDIA / Moulay Ali Cherif

ALTITUDE ET DIMENSIONS EN METRES
RELEVEMENTS MAGNETIQUES

Caractéristique des voies de Circulation		
TWY	LARGEUR (m)	FORCE PORTANTE
TWY B	23	PCR 530/F/B/X/T

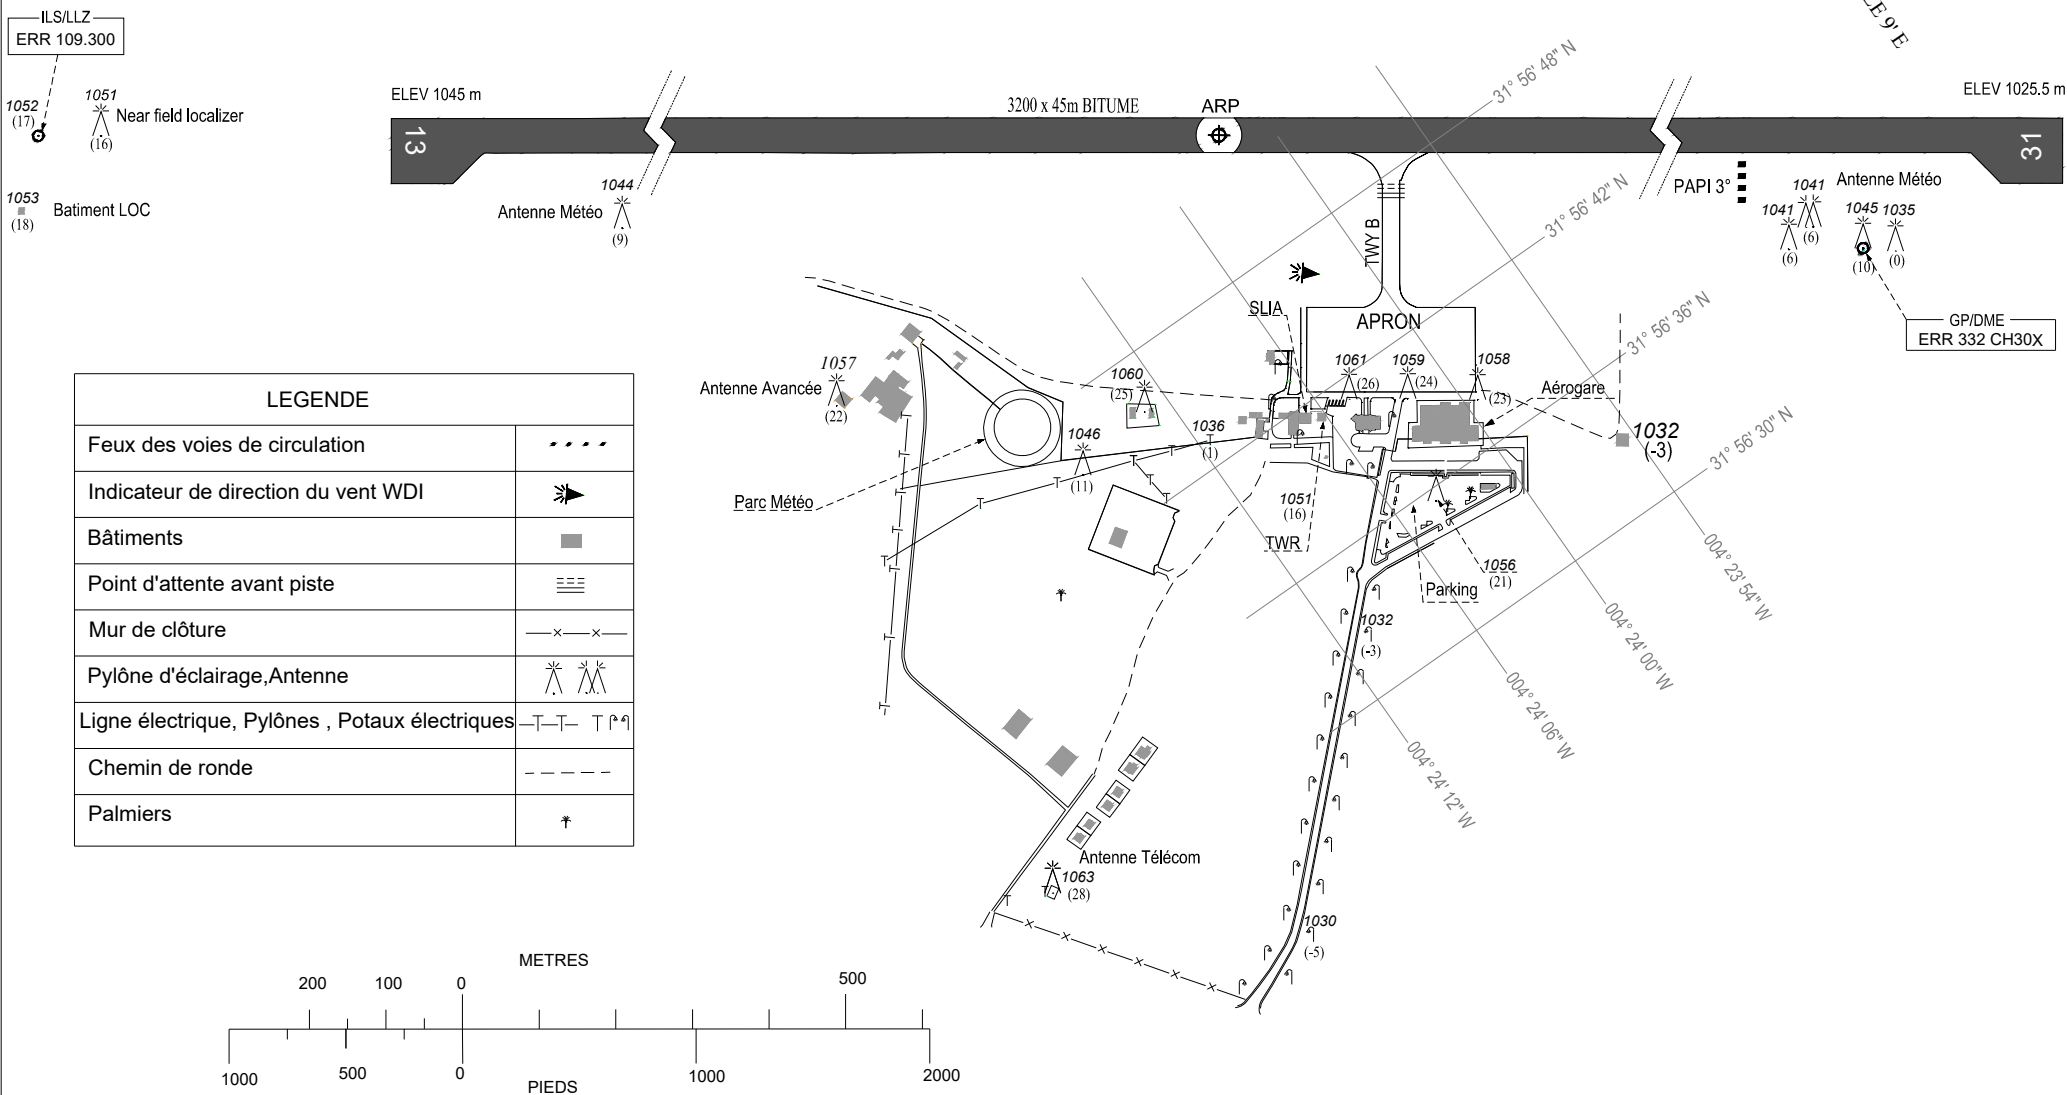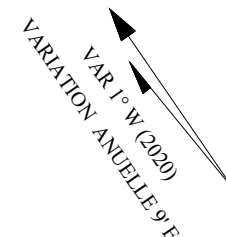

LEGENDE	
Feux des voies de circulation	•••••
Indicateur de direction du vent WDI	➔
Bâtiments	■
Point d'attente avant piste	≡≡≡
Mur de clôture	-x-x-
Pylône d'éclairage, Antenne	⚡ ⚡
Ligne électrique, Pylônes, Potaux électriques	-T-T- T P q
Chemin de ronde	- - - - -
Palmiers	†