


ALTITUDES ET DIMENSIONS EN METRES
RELEVEMENTS MAGNETIQUES

RWY	DIRECTION	THR	FORCE PORTANTE
03	030°	28°26'16"N 011°10'03"W	BITUME PCN 49 F/A/W/T
21	210°	28°27'31"N 011°09'18"W	

Caractéristiques de la voie de circulation		
TWY	LARGEUR (m)	FORCE PORTANTE
TWY C	23	PCN 60 F/A/W/T

VAR 3° W (2020)
VARIATION
ANNUELLE 9° E

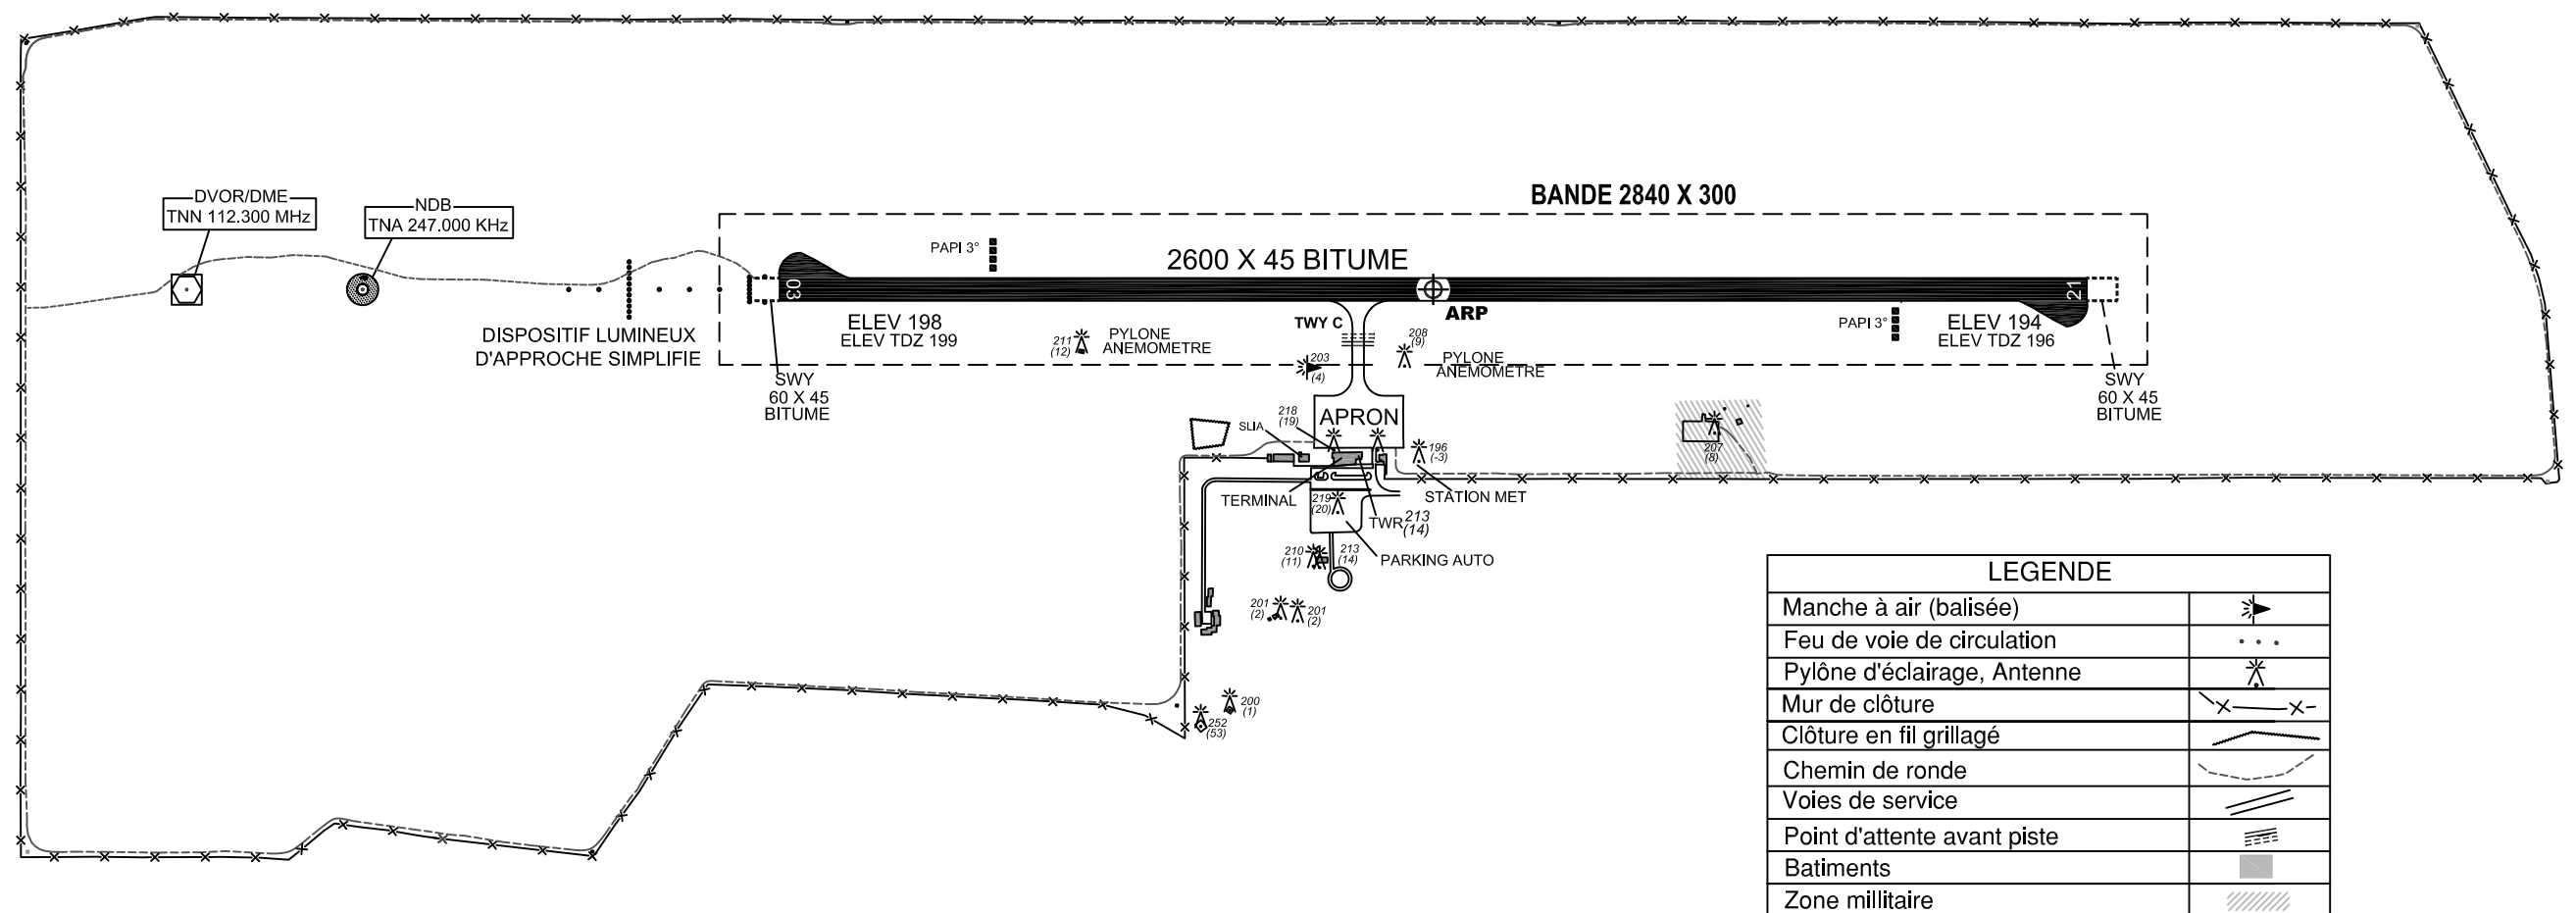

LEGENDE	
Manche à air (balisée)	
Feu de voie de circulation	
Pylône d'éclairage, Antenne	
Mur de clôture	
Clôture en fil grillagé	
Chemin de ronde	
Voies de service	
Point d'attente avant piste	
Batiments	
Zone militaire	

