


ALTITUDES ET DIMENSIONS EN METRES  
RELEVEMENTS MAGNETIQUES

RWY	DIRECTION	THR	FORCE PORTANTE
13	126°	31°57'23" N 004°24'52" W	PCN 45/F/AW/T
31	306°	31°56'24" N 004°23'12" W	

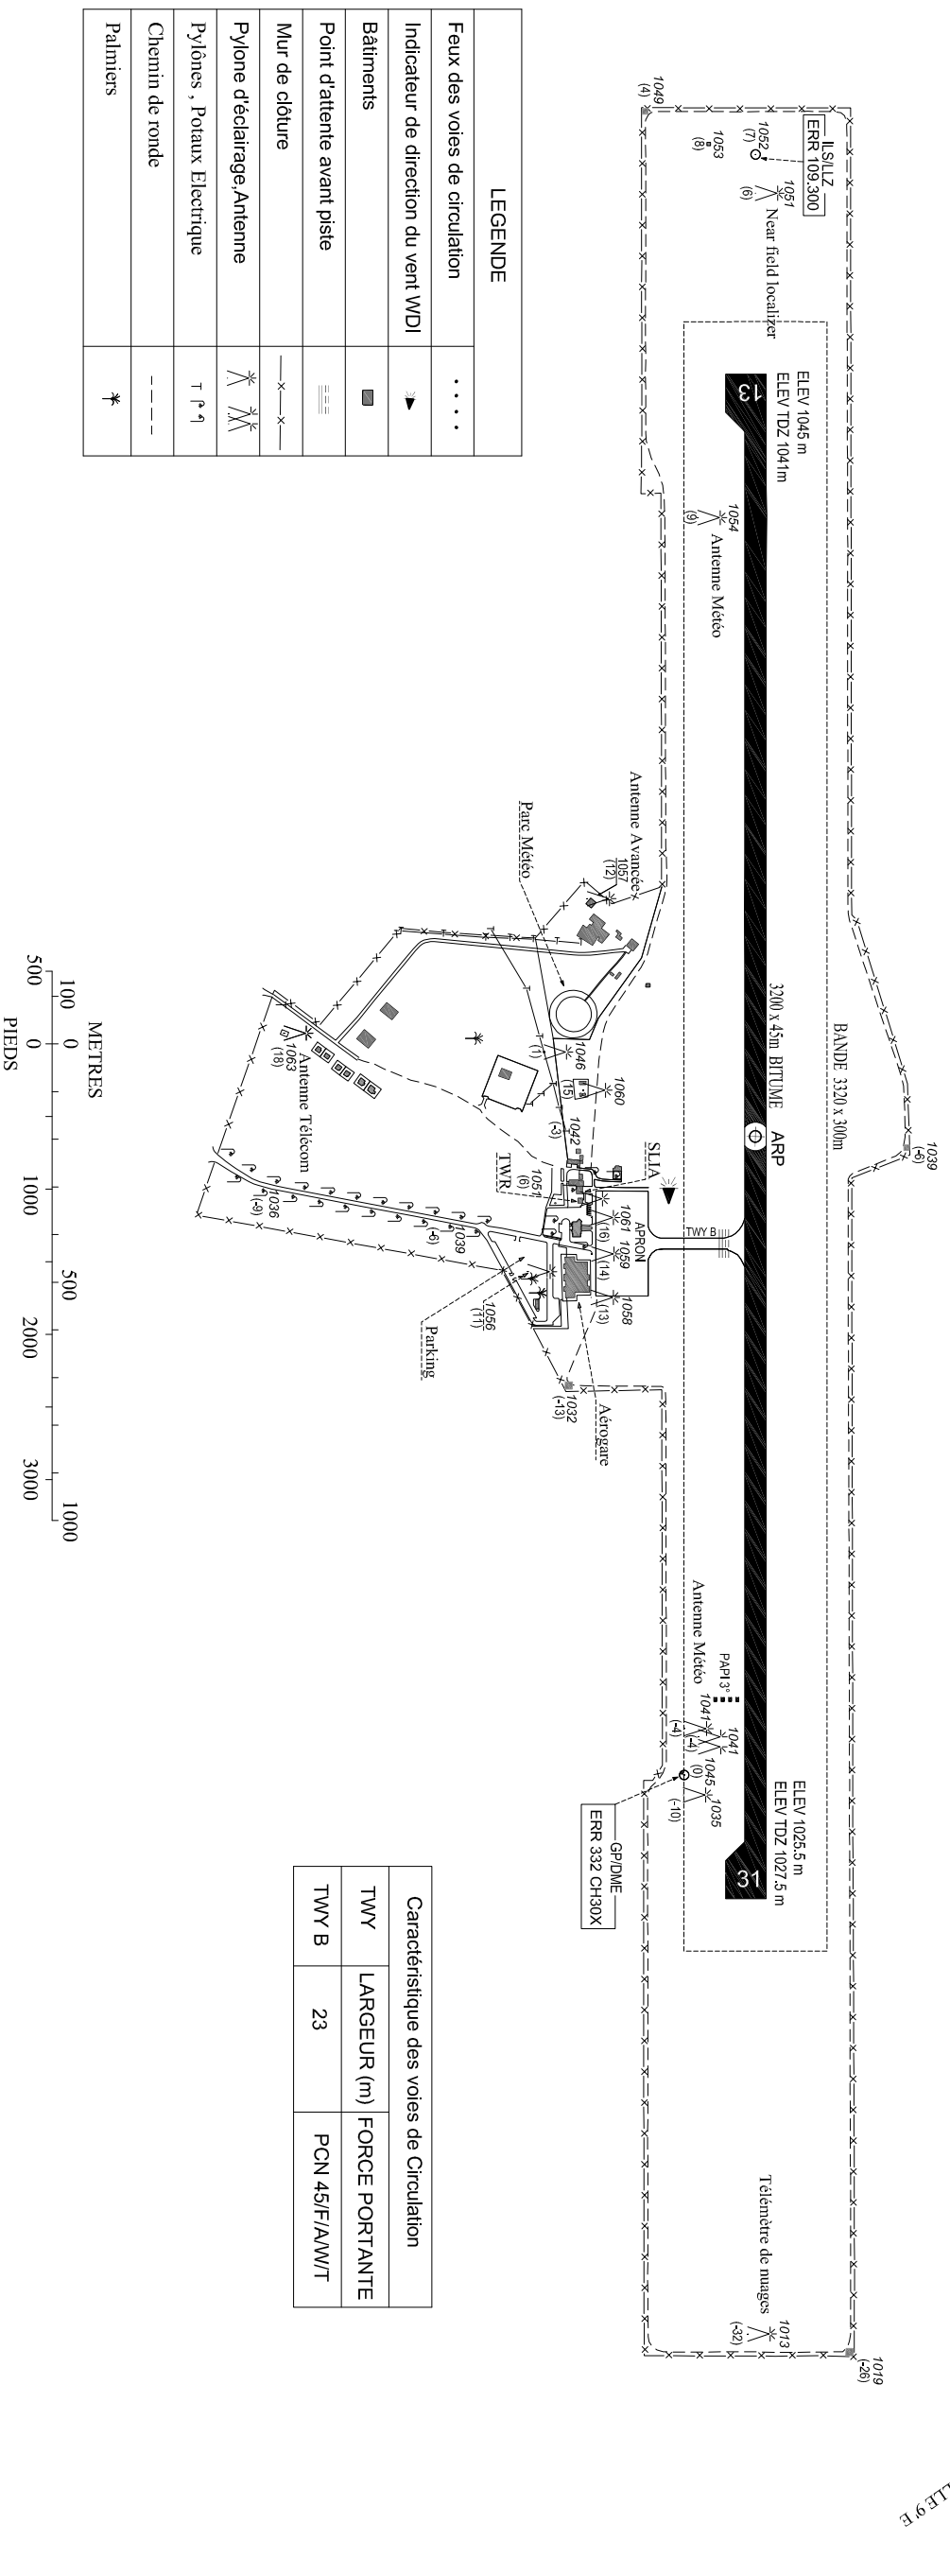

**LEGENDE**

Feux des voies de circulation	.....
Indicateur de direction du vent WDI	▶
Bâtiments	■
Point d'attente avant piste	≡≡≡
Mur de clôture	—x—x—
Pylone d'éclairage, Antenne	⋆
Pylones, Potaux Electrique	T P 1
Chemin de ronde	---
Palmyers	⋆

**Caractéristique des voies de Circulation**

Voie	LARGEUR (m)	FORCE PORTANTE
TWY		
TWY B	23	PCN 45/F/AW/T

MARQUES RWY 13/31 ET SORTIE DE PISTE

