

CARTE DES MOUVEMENTS  
A LA SURFACE  
DE L'AERODROME-OACI



ELEV  
AIRE DE TRAFIC  
1035 m

TWR 122.700

ERRACHIDIA / Moulay Ali Cherif

Caractéristique des voies de Circulation		
TWY	LARGEUR (m)	FORCE PORTANTE
TWY B	23	PCN 45/F/A/W/T

ALTITUDE ET DIMENSIONS EN METRES  
RELEVEMENTS MAGNETIQUES

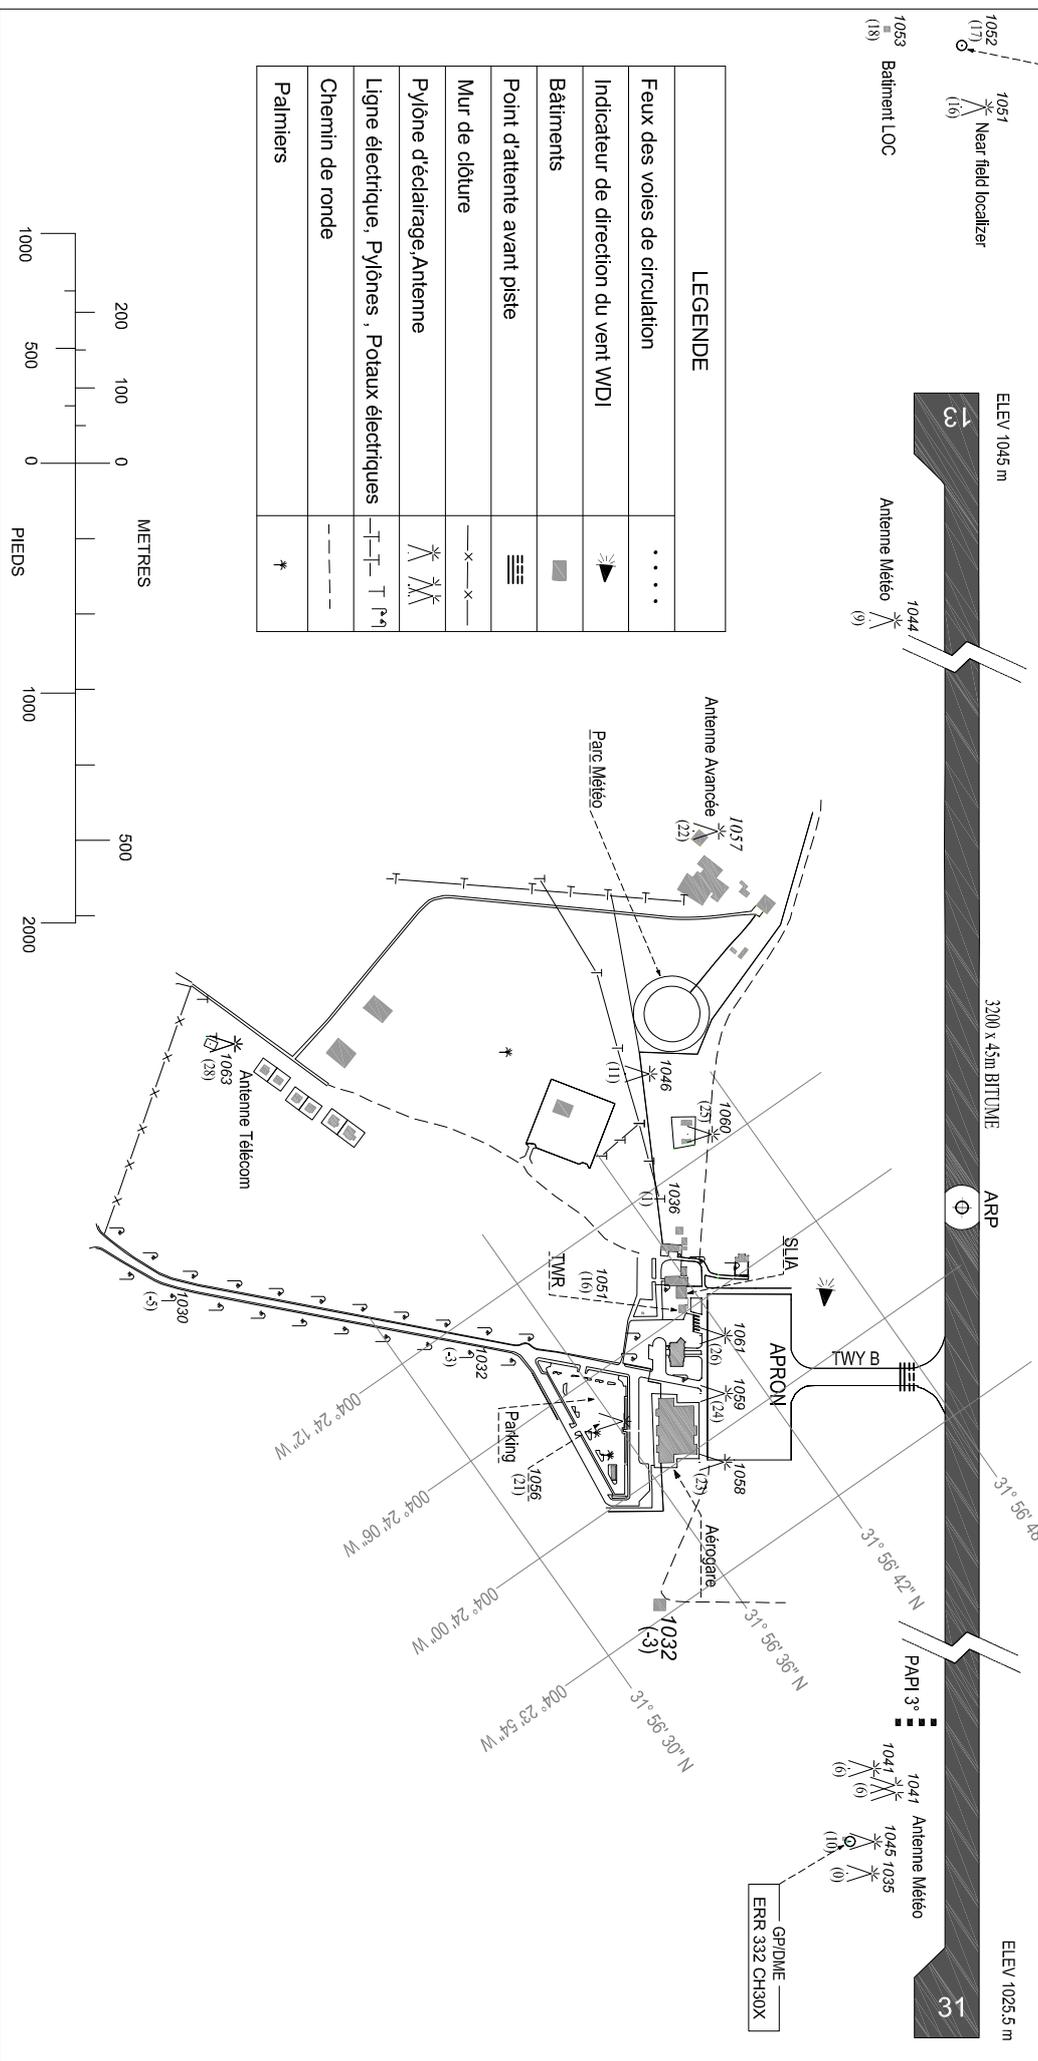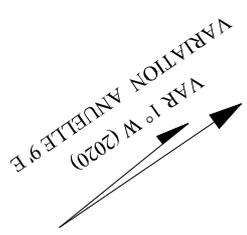

LEGENDE

.....	Feux des voies de circulation
▶	Indicateur de direction du vent WDI
■	Bâtiments
≡	Point d'attente avant piste
—x—x—	Mur de clôture
⋈	Pyône d'éclairage, Antenne
—T— T	Ligne électrique, Pyônes, Potaux électriques
---	Chemin de ronde
*	Palmiers