

CARTE D'AERODROME - OACI-

34°47'10" N
001°55'32" W


ELEV 468 m

TWR 118.200
APP 136.600
D-ATIS 121.600

Oujda / Angads

ALTITUDES ET DIMENSIONS EN METRES
RELEVEMENTS MAGNETIQUES

VAR 0° E (2020)
VARIATION ANNUELLE 9' E

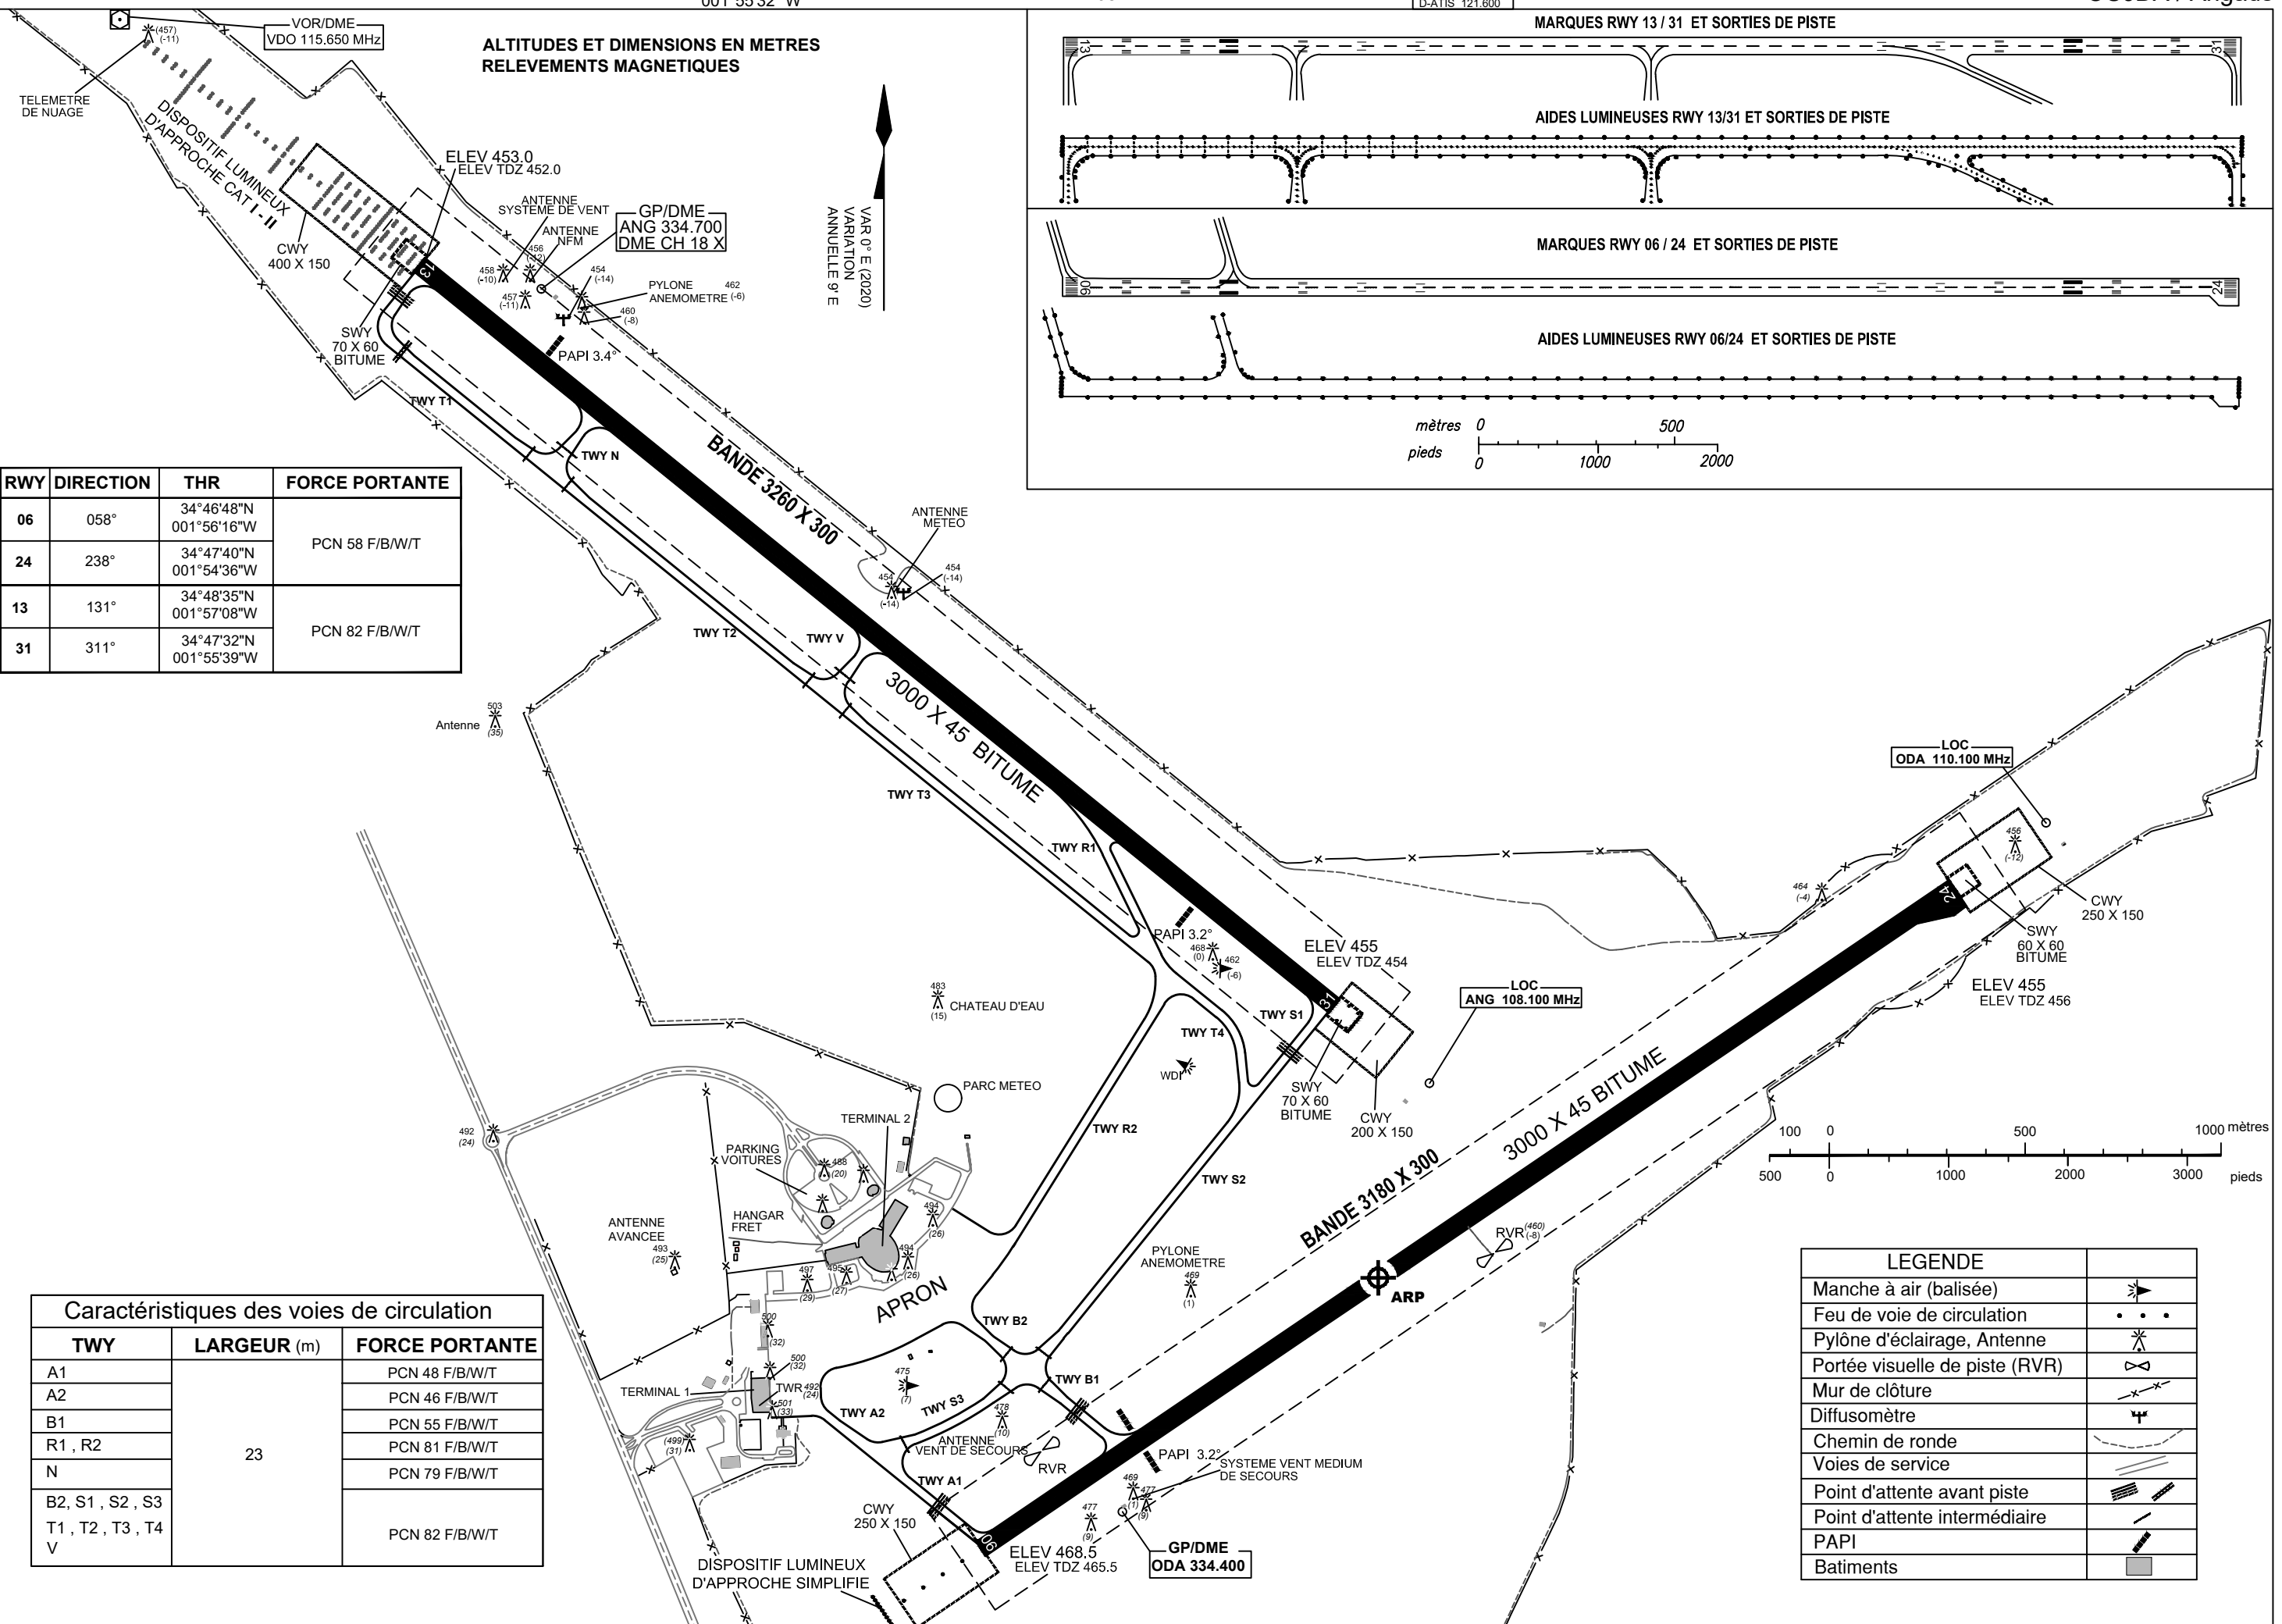

| RWY | DIRECTION | THR | FORCE PORTANTE |
|-----|-----------|---------------------------|----------------|
| 06 | 058° | 34°46'48"N 001°56'16"W | PCN 58 F/B/W/T |
| 24 | 238° | 34°47'40"N 001°54'36"W | |
| 13 | 131° | 34°48'35"N 001°57'08"W | PCN 82 F/B/W/T |
| 31 | 311° | 34°47'32"N 001°55'39"W | |

Caractéristiques des voies de circulation

| TWY | LARGEUR (m) | FORCE PORTANTE |
|---------------------------------------|-------------|----------------|
| A1 | 23 | PCN 48 F/B/W/T |
| A2 | | PCN 46 F/B/W/T |
| B1 | | PCN 55 F/B/W/T |
| R1, R2 | | PCN 81 F/B/W/T |
| N | | PCN 79 F/B/W/T |
| B2, S1, S2, S3 T1, T2, T3, T4 V | | PCN 82 F/B/W/T |

LEGENDE

| | |
|--------------------------------|--|
| Manche à air (balisée) | |
| Feu de voie de circulation | |
| Pylône d'éclairage, Antenne | |
| Portée visuelle de piste (RVR) | |
| Mur de clôture | |
| Diffusomètre | |
| Chemin de ronde | |
| Voies de service | |
| Point d'attente avant piste | |
| Point d'attente intermédiaire | |
| PAPI | |
| Batiments | |