


CARTE DES MOUVEMENTS
A LA SURFACE DE
L'AERODROME -OACI-

ELEV
AIRE DE TRAFIC
174 m

TWR 118.200 / 121.100
APP 119.900

BENSLIMANE

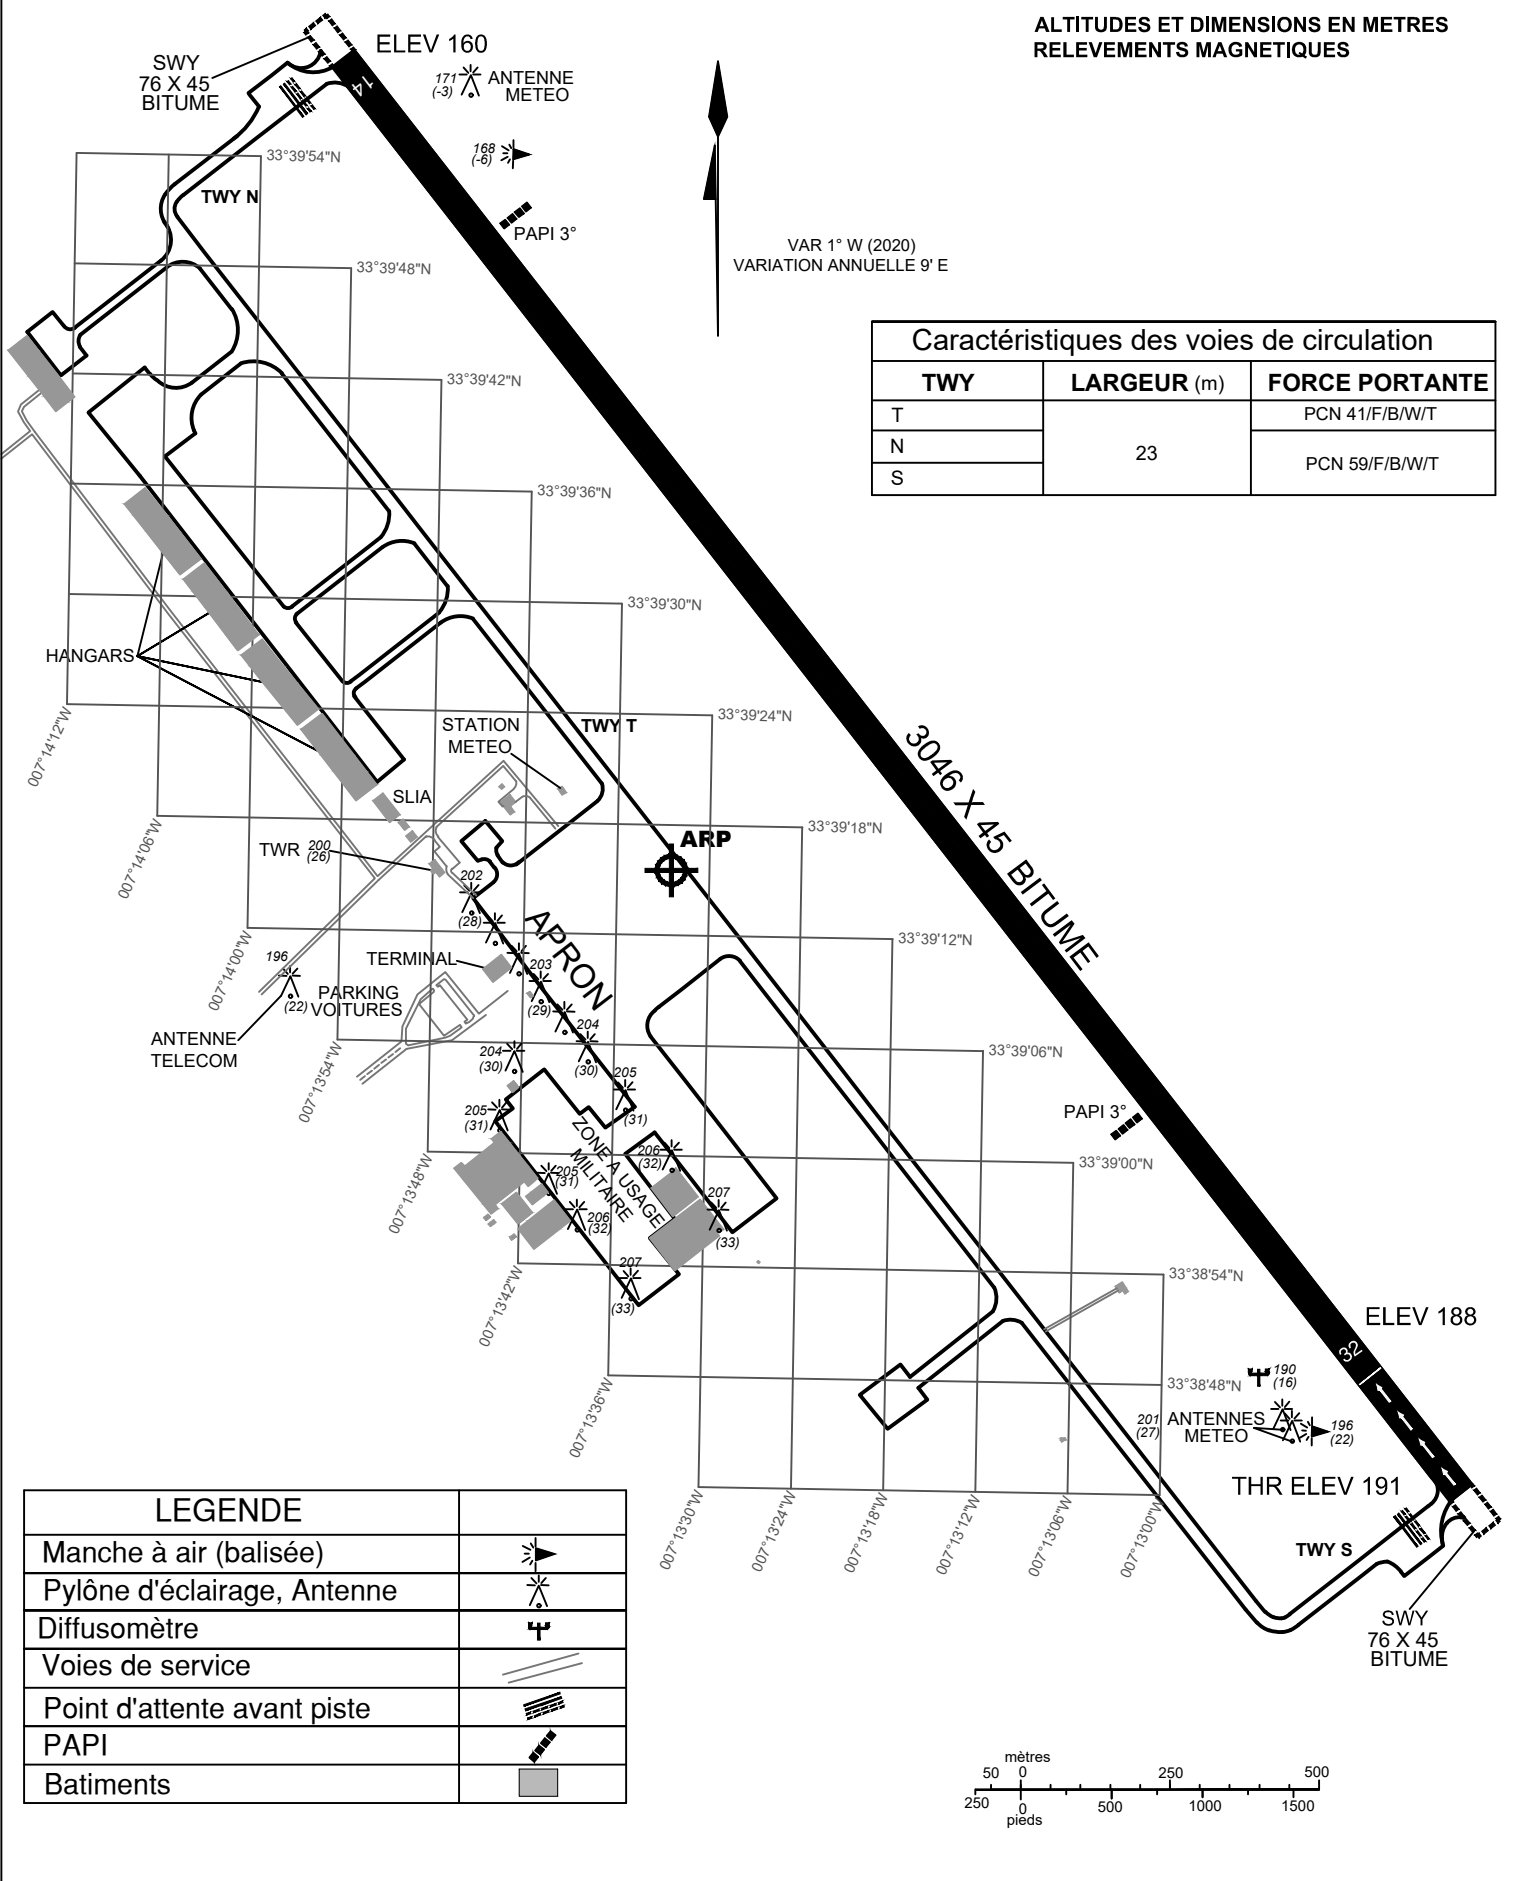

ALTITUDES ET DIMENSIONS EN METRES
RELEVEMENTS MAGNETIQUES

Caractéristiques des voies de circulation		
TWY	LARGEUR (m)	FORCE PORTANTE
T	23	PCN 41/F/B/W/T
N		PCN 59/F/B/W/T
S		

LEGENDE	
Manche à air (balisée)	
Pylône d'éclairage, Antenne	
Diffusomètre	
Voies de service	
Point d'attente avant piste	
PAPI	
Batiments	