


**CARTE DE STATIONNEMENT  
ET D'ACCOTAGE  
D'AERONEF - OACI-**

ELEV  
AIRE DE TRAFIC  
4m

TWR 119.00  
131.25  
D-ATIS 124.8

TETOUAN / Saniat R'mel

ALTITUDES ET DIMENSIONS EN METRES

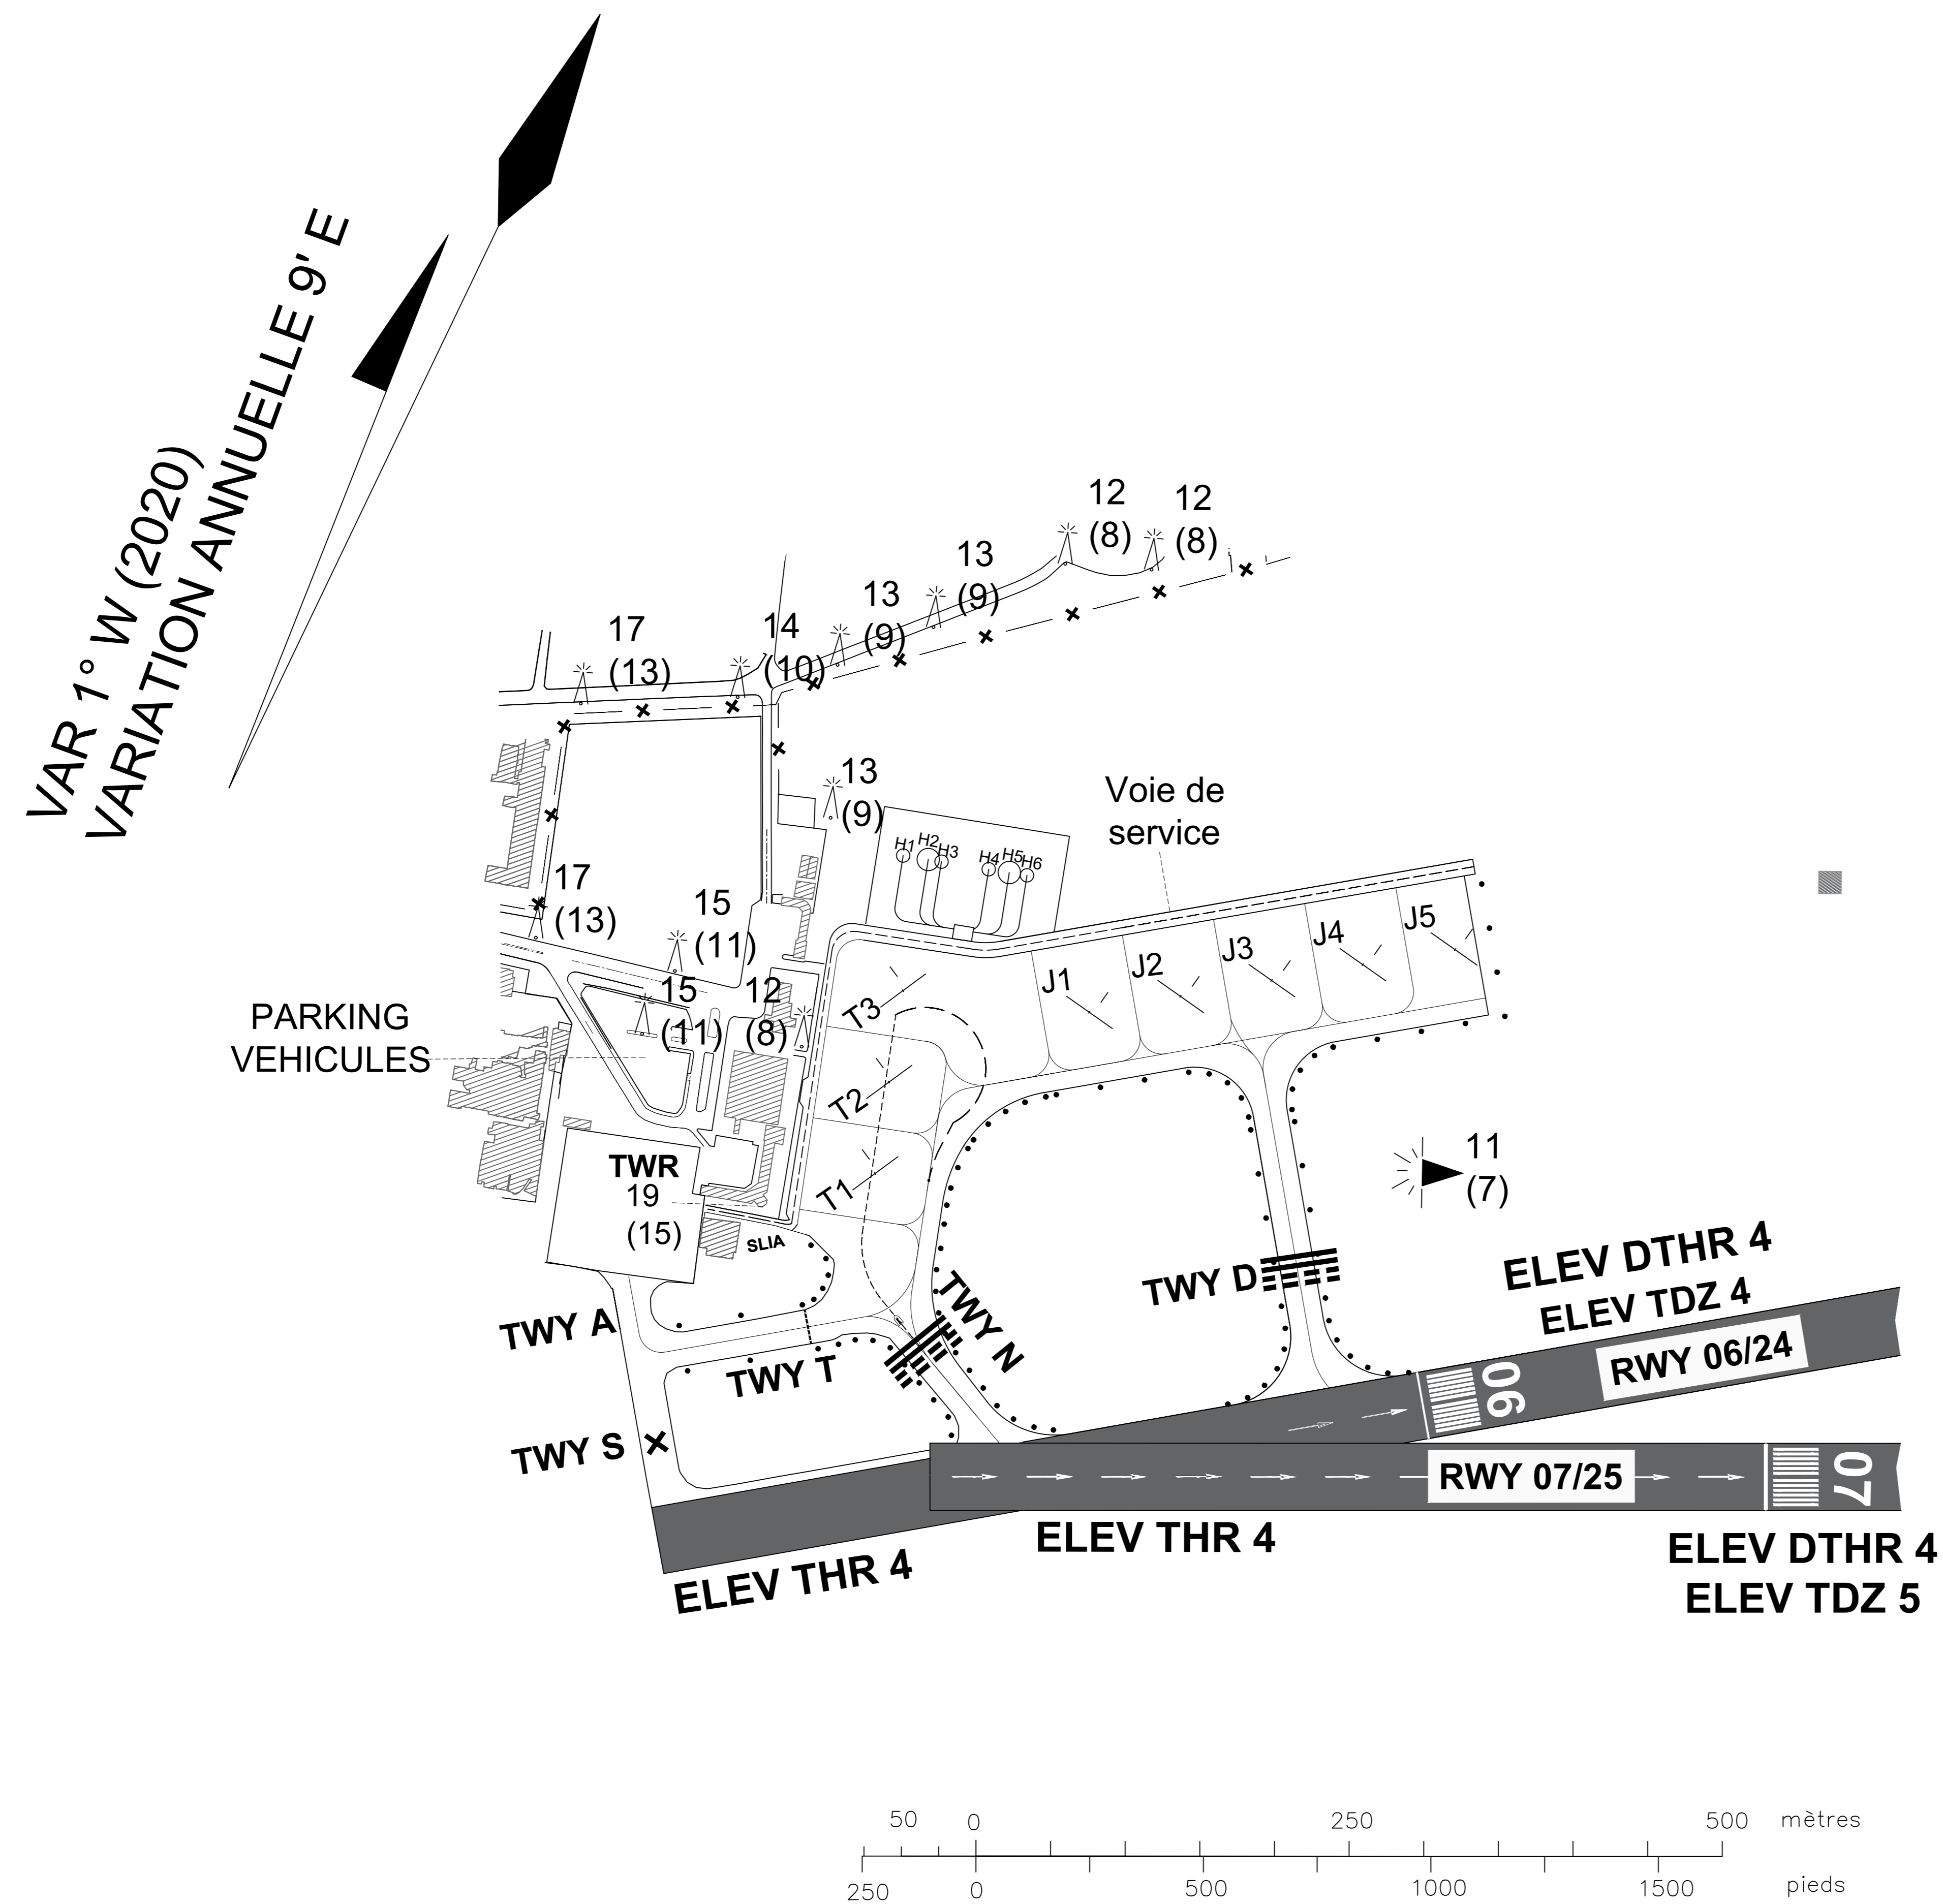

	COORDONNEES WGS84 DES POSTES DE STATIONNEMENT DES AERONEFS		ALT (m)	FORCE PORTANTE
T1	35° 35' 27.34" N	005° 19' 48.08" W	4.08	104/F/C/W/T
T2	35° 35' 29.27" N	005° 19' 48.8" W	4.12	
T3	35° 35' 31.19" N	005° 19' 49.51" W	4.14	
J1	35° 35' 32.43" N	005° 19' 44.74" W	3.75	62/F/C/W/T
J2	35° 35' 33.65" N	005° 19' 42.83" W	4.03	
J3	35° 35' 34.77" N	005° 19' 40.73" W	4.08	
J4	35° 35' 35.93" N	005° 19' 38.73" W	3.80	
J5	35° 35' 37.1" N	005° 19' 36.72" W	3.53	
H1	35° 35' 33.77" N	005° 19' 51.11" W	3.28	PCN 27 F/C/W/T BITUME
H2	35° 35' 33.93" N	005° 19' 50.46" W	3.29	
H3	35° 35' 34.01" N	005° 19' 50.12" W	3.21	
H4	35° 35' 34.3" N	005° 19' 48.9" W	3.06	
H5	35° 35' 34.43" N	005° 19' 48.37" W	3.01	
H6	35° 35' 34.54" N	005° 19' 47.91" W	2.94	

LEGENDE	
Feux de voies de circulation	• • • •
Manche à air (balisée)	▶
Pylône d'éclairage, Antenne	⋆
Mur de clôture	—x—x—x—
Voies de service	▬▬▬▬▬▬
Point d'attente avant piste	▬▬▬▬▬▬
Bâtiment	▬▬▬▬▬▬
PAPI	⋮

**FEUX DE BORD DE VOIES DE CIRCULATION  
SUR TOUTES LES VOIES DE CIRCULATION**