
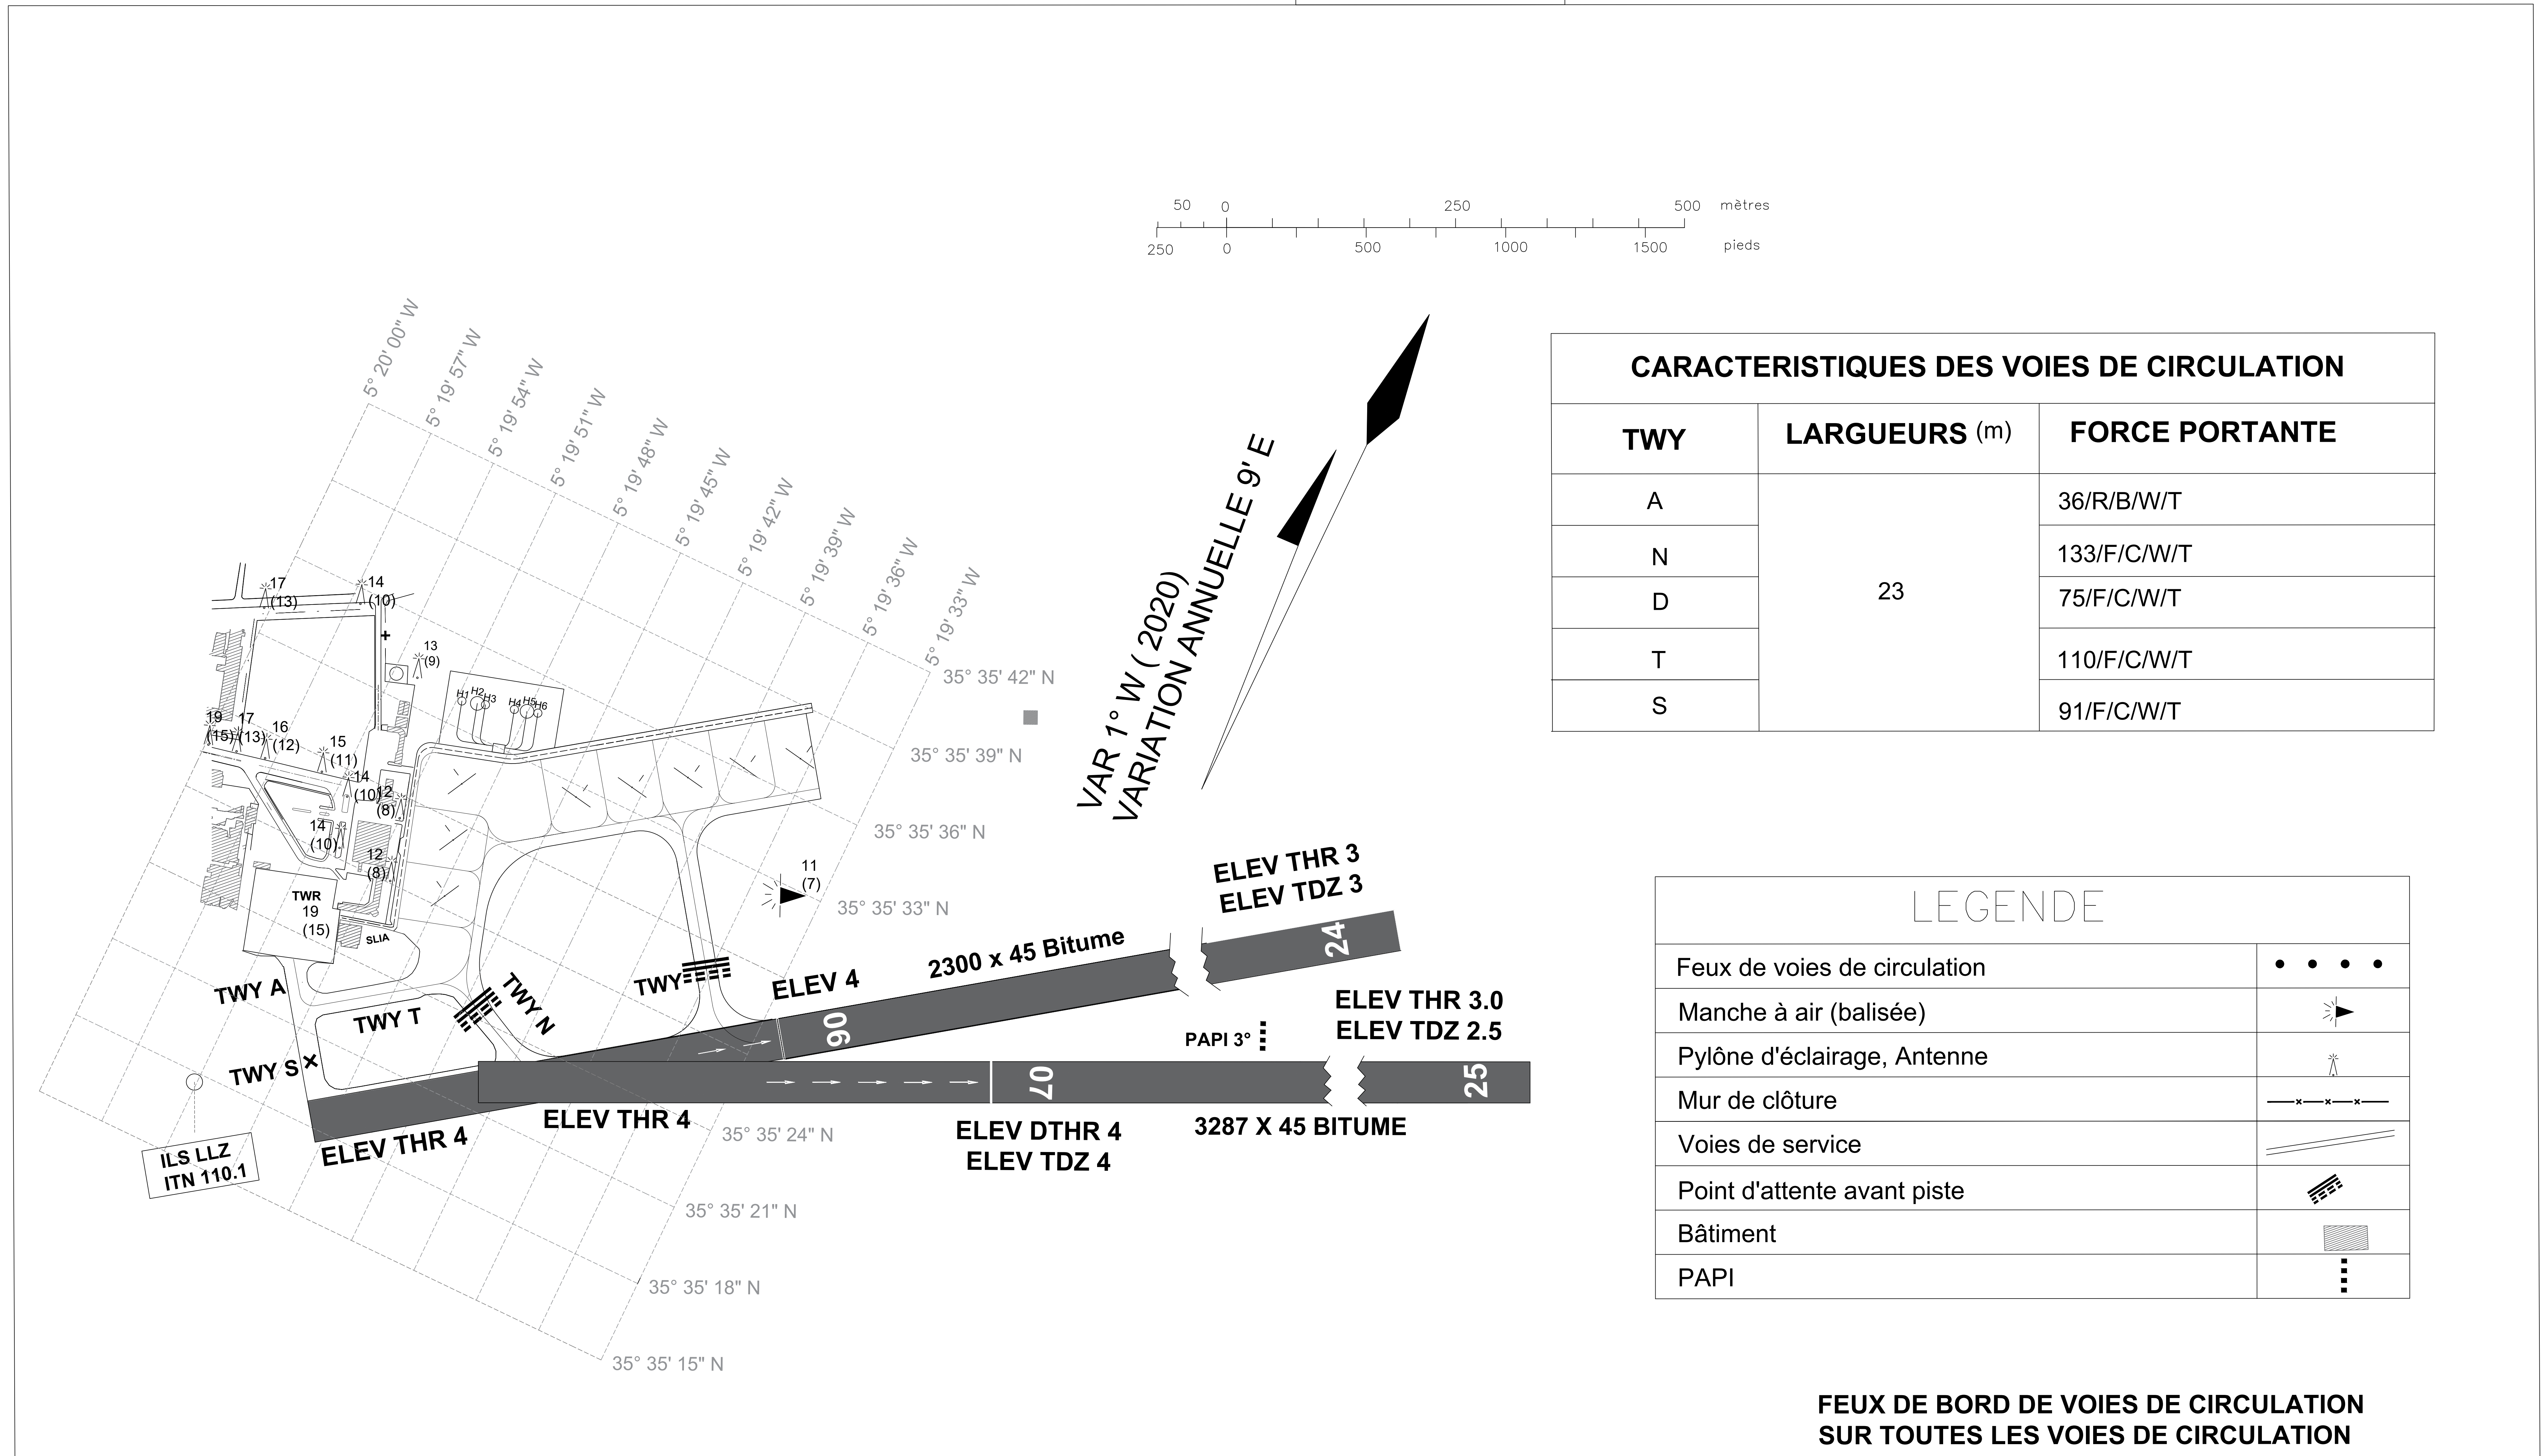


CARTE DES MOUVEMENTS
À LA SURFACE DE L'AÉRODROME -- OACI

ELEV
AIRE DE TRAFIC
4m

TWR 119.00
131.25
D-ATIS 124.8

TETOUAN / Saniat R'mel

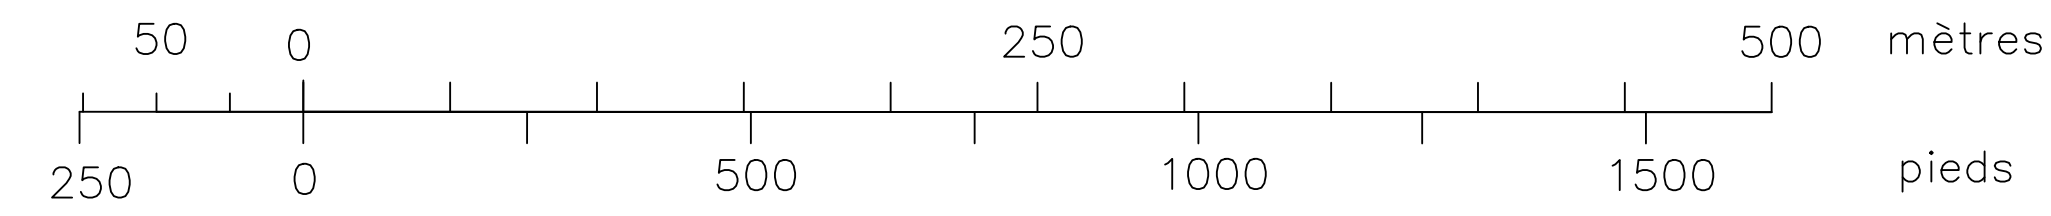

CARACTERISTIQUES DES VOIES DE CIRCULATION		
TWY	LARGUEURS (m)	FORCE PORTANTE
A	23	36/R/B/W/T
N		133/F/C/W/T
D		75/F/C/W/T
T		110/F/C/W/T
S		91/F/C/W/T

LEGENDE	
Feux de voies de circulation	• • • •
Manche à air (balisée)	▶
Pylône d'éclairage, Antenne	⋆
Mur de clôture	— x — x — x —
Voies de service	▬▬▬
Point d'attente avant piste	▬▬▬▬▬
Bâtiment	■
PAPI	⋮

FEUX DE BORD DE VOIES DE CIRCULATION
SUR TOUTES LES VOIES DE CIRCULATION